

Схема расположения границ публичного сервитута

Объект: ТП 6013, входящая в состав электросетевого комплекса "Подстанция 110/35/6 кВ "Суханки"


Местоположение: г. Пермь, р-н Свердловский, ул. Николая Островского, 113а

Площадь земель и/или части земельного участка, кв.м: 158

Категория земель: земли населенных пунктов

Каталог координат (Система координат МСК-59, зона 2)

Обозначение характерных точек границ	Координаты, м		Метод определения координат характерной точки	M±, м
	X	Y		
1	2	3	4	5
н1	516 100,32	2 233 684,33	Геодезический метод	0,1
н2	516 114,7	2 233 690,17	Геодезический метод	0,1
н3	516 110,99	2 233 699,63	Геодезический метод	0,1
н4	516 096,51	2 233 699,63	Геодезический метод	0,1
н1	516 100,32	2 233 684,33	Геодезический метод	0,1

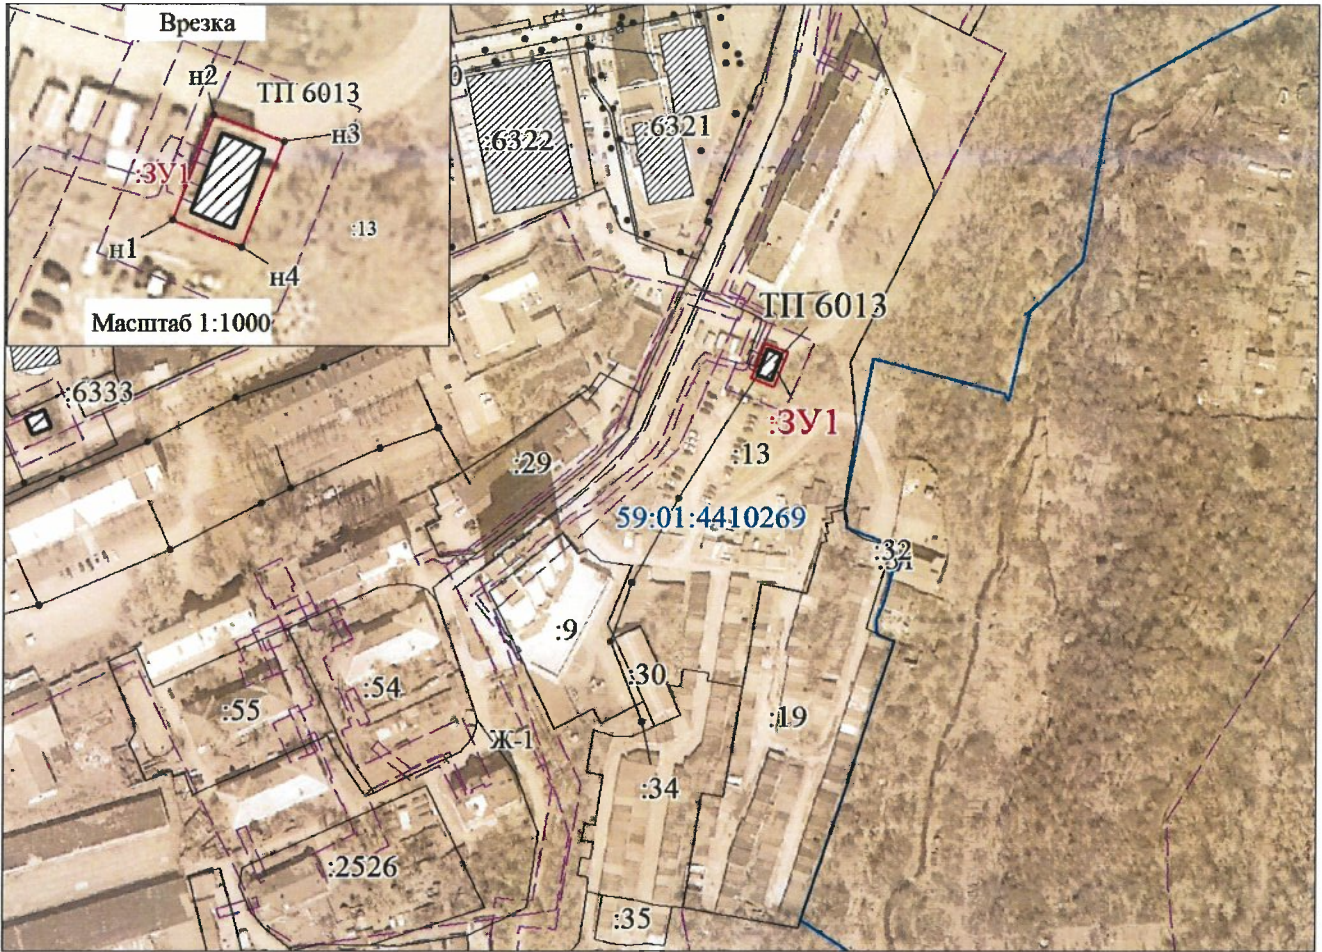

Условные обозначения

Масштаб 1:3000

- | | | |
|---------------|--|--|
| :ЗУ1 | -проектные границы публичного сервитута | Описание границ смежных землепользователей:
от точки н1 до точки н1: земельный участок с кадастровым номером 59:01:4410269:13 |
| 59:01:4410269 | -кадастровый номер квартала | |
| :13 | -граница и номер земельного участка, сведения о котором внесены в ЕГРН | |
| | -граница зон с особыми условиями использования территории (ЗОУИТ) | |
| Ж-1 | -зона многоэтажной жилой застройки 4 этажа и выше (Ж-1) | |
| | -граница и номер КТП | |
| н1 | - обозначение характерной точки проектной границы публичного сервитута | |
| | -граница объекта капитального строительства, сведения о котором внесены в ЕГРН | |

Заявитель: _____

МП

(для юридических лиц
и индивидуальных предпринимателей)

(подпись, расшифровка подписи)