

Схема расположения границ публичного сервитута


Объект: ТП 6319, входящая в состав электросетевого комплекса Подстанция 110/35/6 кВ "Суханки"

Местоположение: г. Пермь, р-н Свердловский, ул Героев Хасана, 53

Площадь земель и/или части земельного участка, кв.м: 141

Категория земель: земли населенных пунктов

Каталог координат (Система координат МСК-59, зона 2)				
Обозначение характерных точек границ	Координаты, м		Метод определения координат характерной точки	Мг, м
	X	Y		
1	2	3	4	5
п1	514368,44	2232965,40	Геодезический метод	0,1
п2	514369,27	2232979,87	Геодезический метод	0,1
п3	514359,57	2232980,43	Геодезический метод	0,1
п4	514358,74	2232965,96	Геодезический метод	0,1
п1	514368,44	2232965,40	Геодезический метод	0,1

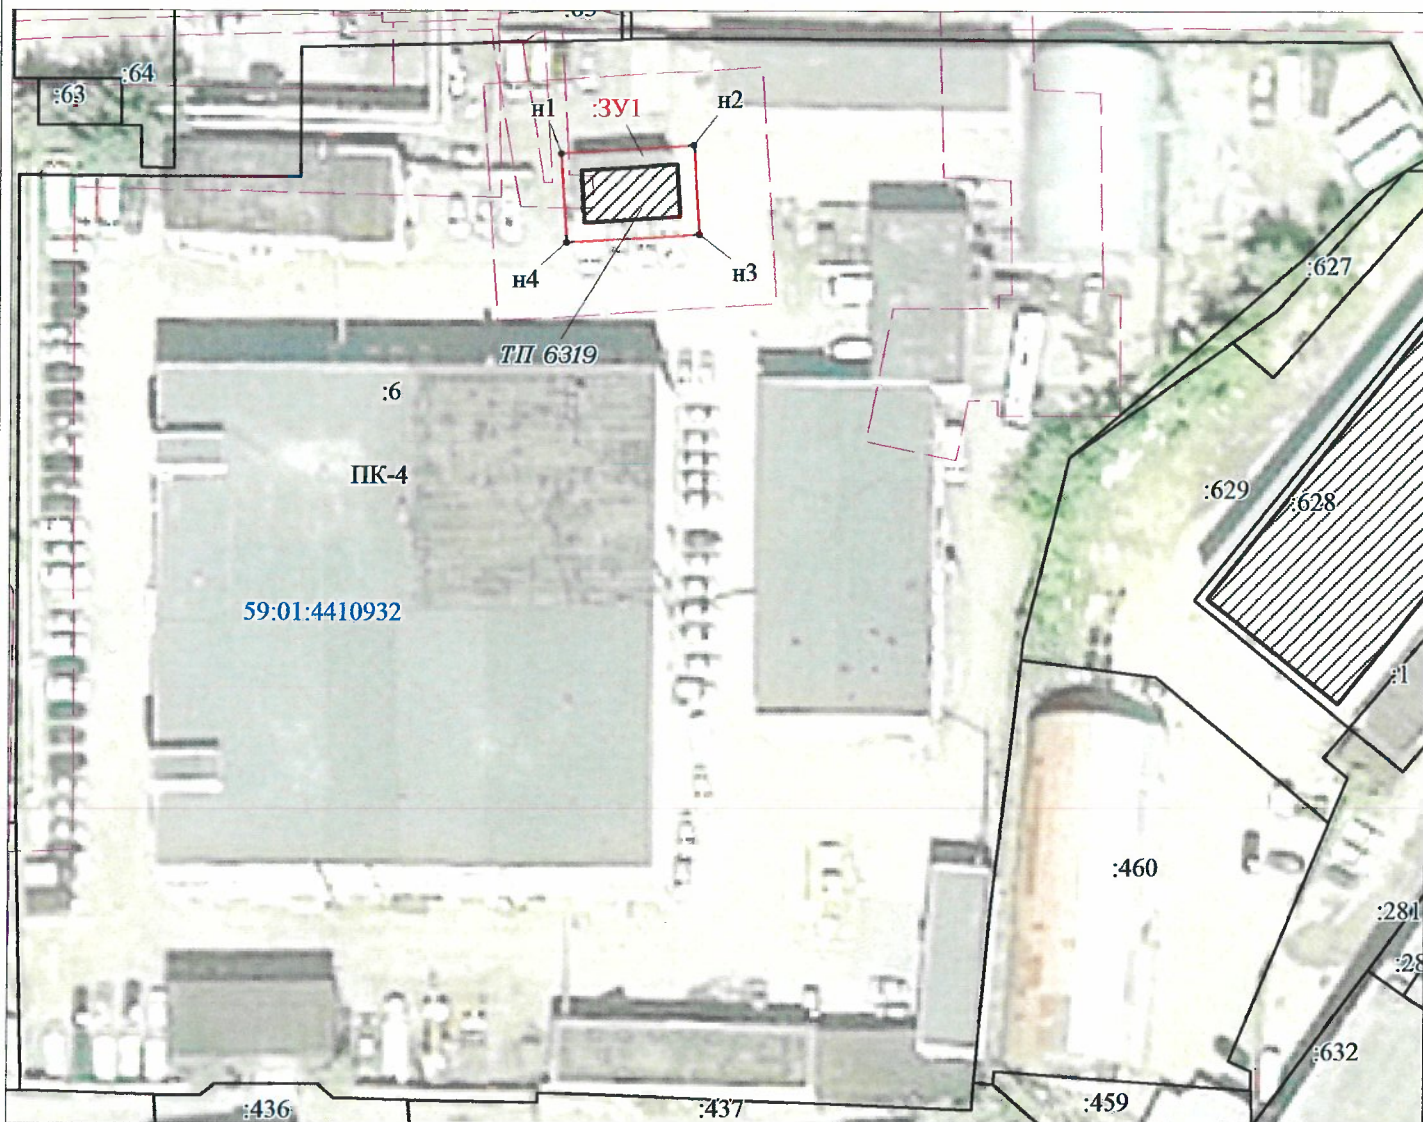

Условные обозначения

Масштаб 1:800

ЗУ1
59:01:4410932
:6

-проектные границы публичного сервитута

-кадастровый номер квартала

-граница и номер земельного участка, сведения о котором внесены в ЕГРН

-граница зон с особыми условиями использования территории (ЗОУИТ)

-Зона общественно-деловой застройки

-граница и номер КТП

- обозначение характерной точки проектной границы публичного сервитута

-граница объекта капитального строительства, сведения о котором внесены в ЕГРН

ПК-4

ТП 6319

• п1

Заявитель:

МП

(для юридических лиц и индивидуальных предпринимателей)

Описание границ смежных землепользователей:

от точки п1 до точки п1: земельный участок с кадастровым номером 59:01:4410932:6

Л.В. Мунев

(подпись, расшифровка подписи)