

Схема расположения границ публичного сервитута

Объект: ВЛ-0,4кВ ТП-0378, входящая в состав электросетевого комплекса "Подстанция 110/6 кВ "Северная"


Местоположение: Пермский край, г. Пермь, Орджоникидзевский район

Площадь земель и/или части земельного участка, кв.м: 5

Категория земель: земли населенных пунктов



Масштаб 1:3000

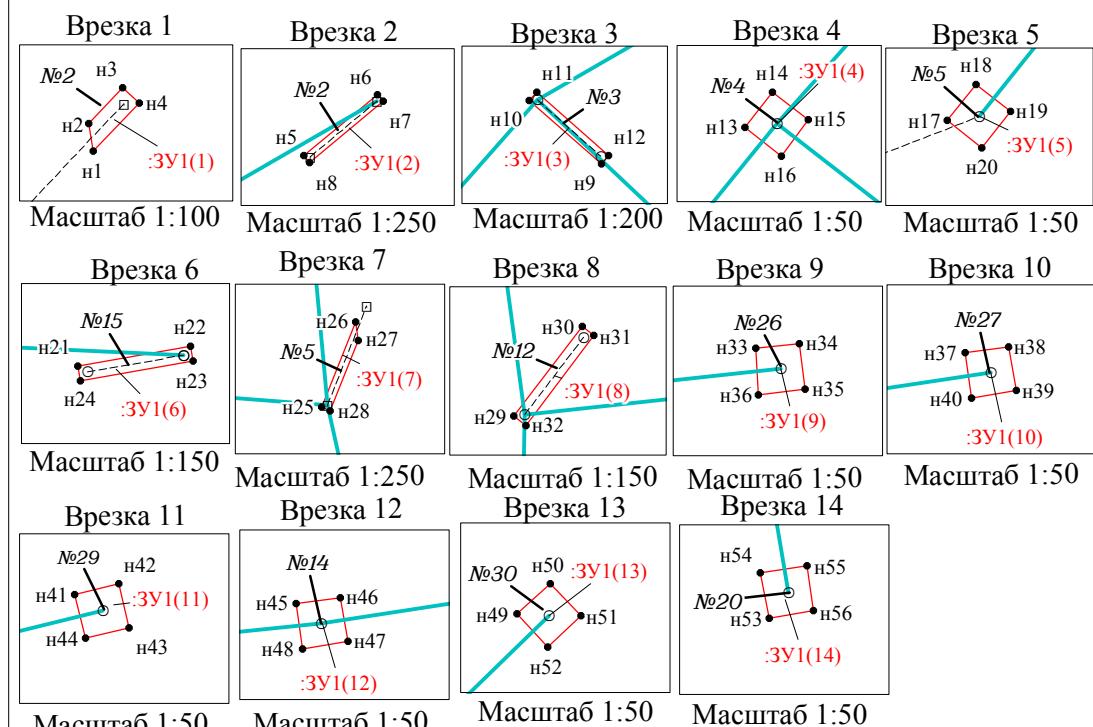

Описание границ смежных землепользователей:

от точки н1 до точки н1, от точки н5 до точки н5, от точки н9 до точки н9 - земельный участок с кадастровым номером 59:01:3812930:53;

от точки н13 до точки н13, от точки н17 до точки н17 - земельный участок с кадастровым номером 59:01:3812930:20;

от точки н21 до точки н21 - земельный участок с кадастровым номером 59:01:3812922:38;

от точки н25 до точки н25, от точки н29 до точки н29, от точки н33 до точки н33,

от точки н49 до точки н49, от точки н53 до точки н53 - земельный участок

с кадастровым номером 59:01:0000000:44741;

от точки н37 до точки н37 - земельный участок с кадастровым номером 59:01:3812940:18;

от точки н41 до точки н41 - земельный участок с кадастровым номером 59:01:3812940:21;

от точки н45 до точки н45 - земельный участок с кадастровым номером 59:01:3812928:12.

Условные обозначения

- :ЗУ1 - проектные границы публичного сервитута
- 59:01:3812929 - кадастровый номер квартала
- :24 - граница и номер земельного участка, сведения о котором внесены в ЕГРН
- ВЛ 0,4кВ ТП-0378

- н1 - обозначение характерной точки проектной
- №5 - обозначение и номер опоры ЛЭП

- опора №5 - охранная зона ЛЭП

Каталог координат (Система координат МСК-59, зона 2)					
Обозначение характерных точек границ	Координаты, м		Метод определения координат характерной точки	Mt, м	Площадь, кв.м
	X	Y			
1	2	3	4	5	6
:ЗУ1(1)					
н1	526668.25	2241252.65	Геодезический метод	0.1	0.23
н2	526668.62	2241252.59	Геодезический метод	0.1	
н3	526669.09	2241253.04	Геодезический метод	0.1	
н4	526668.89	2241253.26	Геодезический метод	0.1	
н1	526668.25	2241252.65	Геодезический метод	0.1	
:ЗУ1(2)					
н5	526595.80	2241291.67	Геодезический метод	0.1	0.95
н6	526597.83	2241294.11	Геодезический метод	0.1	
н7	526597.60	2241294.30	Геодезический метод	0.1	
н8	526595.57	2241291.86	Геодезический метод	0.1	
н5	526595.80	2241291.67	Геодезический метод	0.1	
:ЗУ1(3)					
н9	526579.17	2241266.83	Геодезический метод	0.1	0.76
н10	526580.86	2241264.92	Геодезический метод	0.1	
н11	526581.08	2241265.12	Геодезический метод	0.1	
н12	526579.40	2241267.02	Геодезический метод	0.1	
н9	526579.17	2241266.83	Геодезический метод	0.1	
:ЗУ1(4)					
н13	526557.38	2241244.22	Геодезический метод	0.1	0.09
н14	526557.61	2241244.40	Геодезический метод	0.1	
н15	526557.43	2241244.64	Геодезический метод	0.1	
н16	526557.19	2241244.46	Геодезический метод	0.1	
н13	526557.38	2241244.22	Геодезический метод	0.1	
:ЗУ1(5)					
н17	526526.46	2241219.29	Геодезический метод	0.1	0.09
н18	526526.70	2241219.48	Геодезический метод	0.1	
н19	526526.52	2241219.71	Геодезический метод	0.1	
н20	526526.28	2241219.52	Геодезический метод	0.1	
н17	526526.46	2241219.29	Геодезический метод	0.1	
:ЗУ1(6)					
н21	526431.71	2241398.37	Геодезический метод	0.1	0.68
н22	526432.11	2241400.60	Геодезический метод	0.1	
н23	526431.81	2241400.65	Геодезический метод	0.1	
н24	526431.42	2241398.42	Геодезический метод	0.1	
н21	526431.71	2241398.37	Геодезический метод	0.1	
:ЗУ1(7)					
н25	526662.54	2241484.87	Геодезический метод	0.1	0.85
н26	526665.36	2241485.98	Геодезический метод	0.1	
н27	526664.76	2241486.08	Геодезический метод	0.1	
н28	526662.43	2241485.15	Геодезический метод	0.1	
н25	526662.54	2241484.87	Геодезический метод	0.1	
:ЗУ1(8)					
н29	526431.12	2241523.00	Геодезический метод	0.1	0.67
н30	526432.90	2241524.35	Геодезический метод	0.1	
н31	526432.72	2241524.59	Геодезический метод	0.1	
н32	526430.94	2241523.24	Геодезический метод	0.1	
н29	526431.12	2241523.00	Геодезический метод	0.1	
:ЗУ1(9)					
н33	526434.25	2241550.27	Геодезический метод	0.1	0.09
н34	526434.28	2241550.56	Геодезический метод	0.1	
н35	526433.98	2241550.60	Геодезический метод	0.1	
н36	526433.94	2241550.29	Геодезический метод	0.1	
н33	526434.25	2241550.27	Геодезический метод	0.1	
:ЗУ1(10)					
н37	526712.66	2241584.15	Геодезический метод	0.1	0.09
н38	526712.70	2241584.44	Геодезический метод	0.1	
н39	526712.41	2241584.49	Геодезический метод	0.1	
н40	526712.36	2241584.19	Геодезический метод	0.1	
н37	526712.66	2241584.15	Геодезический метод	0.1	
:ЗУ1(11)					
н41	526651.92	2241588.62	Геодезический метод	0.1	0.09
н42	526651.99	2241588.91	Геодезический метод	0.1	
н43	526651.70	2241588.98	Геодезический метод	0.1	
н44	526651.63	2241588.69	Геодезический метод	0.1	
н41	526651.92	2241588.62	Геодезический метод	0.1	
:ЗУ1(12)					
н45	526604.18	2241533.25	Геодезический метод	0.1	0.09
н46	526604.22	2241533.54	Геодезический метод	0.1	
н47	526603.93	2241533.59	Геодезический метод	0.1	
н48	526603.88	2241533.29	Геодезический метод	0.1	
н45	526604.18	2241533.25	Геодезический метод	0.1	
:ЗУ1(13)					
н49	526591.49	2241578.57	Геодезический метод	0.1	0.09
н50	526591.69				