


Схема расположения границ публичного сервитута

Объект: ВЛ-0,4 КВ от ТП-4380, входящей в состав электросетевого комплекса "Подстанция 110/6 кВ "Северная" с линиями электропередачи, трансформаторными подстанциями и распределительными пунктами


Местоположение: Пермский край, г. Пермь, Орджоникидзевский район

Площадь земель и/или части земельного участка, кв.м: 5

Категория земель: земли населенных пунктов

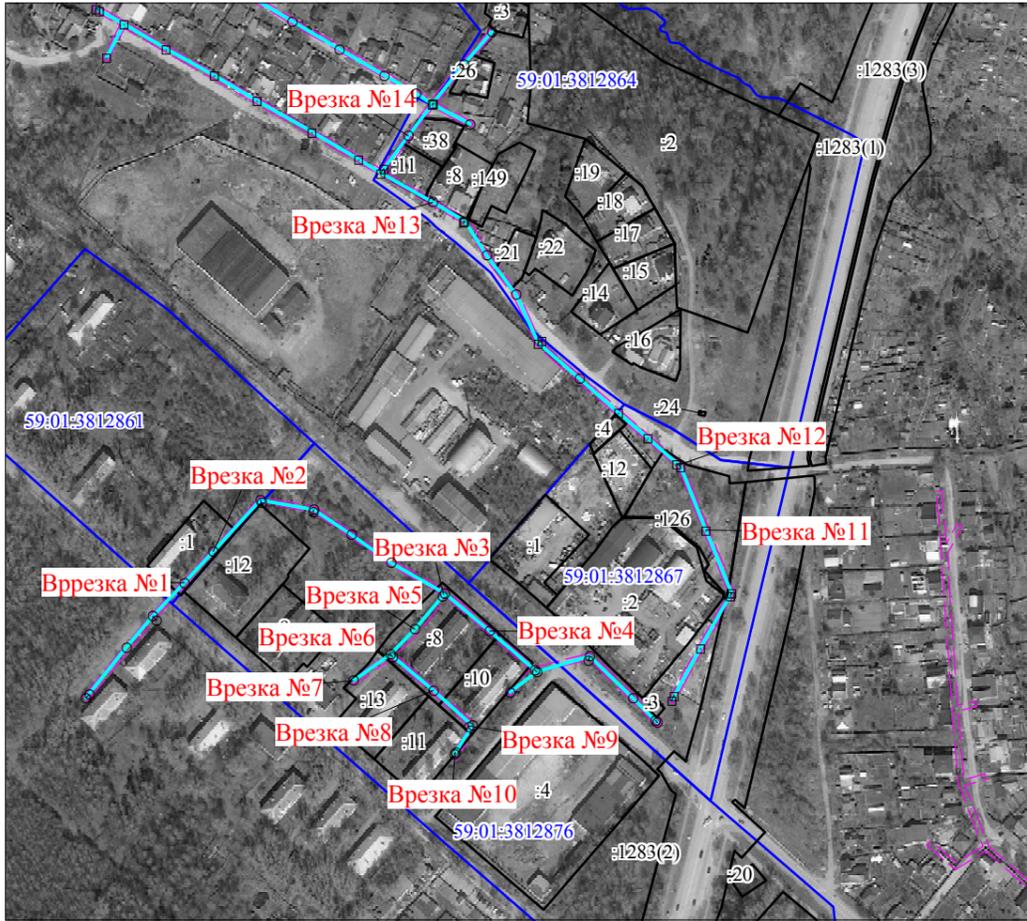

Масштаб 1:5000

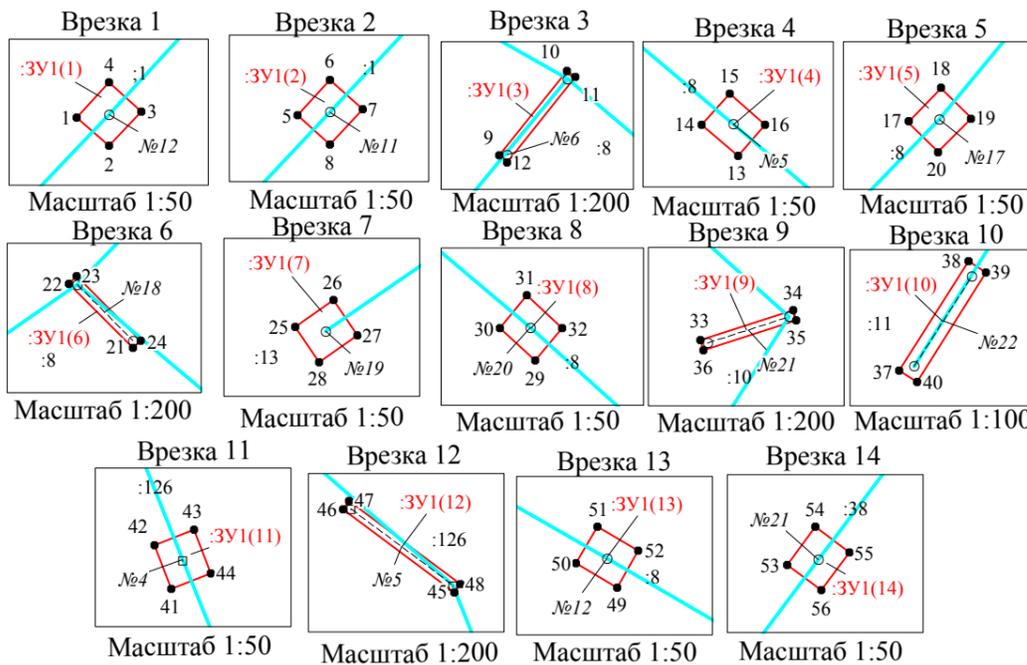

Описание границ смежных землепользователей:

- от точки 1 до точки 1, от точки 5 до точки 5 - земельный участок с кадастровым номером 59:01:3812861:1;
- от точки 9 до точки 9, от точки 13 до точки 13, от точки 17 до точки 17, от точки 21 до точки 21,
- от точки 29 до точки 29 - земельный участок с кадастровым номером 59:01:3812876:8;
- от точки 25 до точки 25 - земельный участок с кадастровым номером 59:01:3812876:13;
- от точки 33 до точки 33 - земельный участок с кадастровым номером 59:01:3812876:10;
- от точки 37 до точки 37 - земельный участок с кадастровым номером 59:01:3812876:11;
- от точки 41 до точки 41, от точки 45 до точки 45 - земельный участок с кадастровым номером 59:01:3812867:126;
- от точки 49 до точки 49 - земельный участок с кадастровым номером 59:01:3812864:8;
- от точки 53 до точки 53 - земельный участок с кадастровым номером 59:01:3812864:38.

Условные обозначения

- :ЗУ1 - проектные границы публичного сервитута
- 59:01:3812867 - кадастровый номер квартала
- :12 - граница и номер земельного участка, сведения о котором внесены в ЕГРН
- ВЛ-0,4 КВ от ТП-4380
- 1 - обозначение характерной точки проектной границы публичного сервитута
- №18 - обозначение и номер опоры ЛЭП
- охранный зона ЛЭП

Каталог координат (Система координат МСК-59, зона 2)					
Обозначение характерных точек границ	Координаты, м		Метод определения координат характерной точки	(M), м	Площадь, кв.м.
	X	Y			
1	2	3	4	5	6
:ЗУ1(1)					
1	527100.88	2239884.96	Геодезический метод	0.1	0.10
2	527100.68	2239885.19	Геодезический метод	0.1	
3	527100.92	2239885.42	Геодезический метод	0.1	
4	527101.13	2239885.19	Геодезический метод	0.1	
1	527100.88	2239884.96	Геодезический метод	0.1	
:ЗУ1(2)					
5	527122.90	2239905.46	Геодезический метод	0.1	0.11
6	527123.15	2239905.69	Геодезический метод	0.1	
7	527122.94	2239905.92	Геодезический метод	0.1	
8	527122.69	2239905.69	Геодезический метод	0.1	
5	527122.90	2239905.46	Геодезический метод	0.1	
:ЗУ1(3)					
9	527090.79	2240067.23	Геодезический метод	0.1	0.92
10	527093.19	2240069.15	Геодезический метод	0.1	
11	527093.01	2240069.39	Геодезический метод	0.1	
12	527090.60	2240067.46	Геодезический метод	0.1	
9	527090.79	2240067.23	Геодезический метод	0.1	
:ЗУ1(4)					
13	527065.84	2240100.89	Геодезический метод	0.1	0.10
14	527066.06	2240100.63	Геодезический метод	0.1	
15	527066.28	2240100.83	Геодезический метод	0.1	
16	527066.06	2240101.08	Геодезический метод	0.1	
13	527065.84	2240100.89	Геодезический метод	0.1	
:ЗУ1(5)					
17	527067.30	2240047.73	Геодезический метод	0.1	0.10
18	527067.54	2240047.96	Геодезический метод	0.1	
19	527067.32	2240048.17	Геодезический метод	0.1	
20	527067.08	2240047.94	Геодезический метод	0.1	
17	527067.30	2240047.73	Геодезический метод	0.1	
:ЗУ1(6)					
21	527047.76	2240032.34	Геодезический метод	0.1	0.79
22	527049.58	2240030.52	Геодезический метод	0.1	
23	527049.80	2240030.74	Геодезический метод	0.1	
24	527047.97	2240032.56	Геодезический метод	0.1	
21	527047.76	2240032.34	Геодезический метод	0.1	
:ЗУ1(7)					
25	527031.41	2240004.30	Геодезический метод	0.1	0.10
26	527031.60	2240004.57	Геодезический метод	0.1	
27	527031.35	2240004.74	Геодезический метод	0.1	
28	527031.16	2240004.47	Геодезический метод	0.1	
25	527031.41	2240004.30	Геодезический метод	0.1	
:ЗУ1(8)					
29	527023.83	2240061.08	Геодезический метод	0.1	0.10
30	527024.06	2240060.83	Геодезический метод	0.1	
31	527024.29	2240061.02	Геодезический метод	0.1	
32	527024.06	2240061.27	Геодезический метод	0.1	
29	527023.83	2240061.08	Геодезический метод	0.1	
:ЗУ1(9)					
33	526998.60	2240086.10	Геодезический метод	0.1	0.82
34	526999.44	2240088.73	Геодезический метод	0.1	
35	526999.16	2240088.81	Геодезический метод	0.1	
36	526998.31	2240086.19	Геодезический метод	0.1	
33	526998.60	2240086.10	Геодезический метод	0.1	
:ЗУ1(10)					
37	526978.93	2240075.67	Геодезический метод	0.1	0.54
38	526980.48	2240076.65	Геодезический метод	0.1	
39	526980.32	2240076.90	Геодезический метод	0.1	
40	526978.77	2240075.92	Геодезический метод	0.1	
37	526978.93	2240075.67	Геодезический метод	0.1	
:ЗУ1(11)					
41	527137.05	2240254.19	Геодезический метод	0.1	0.10
42	527137.36	2240254.07	Геодезический метод	0.1	
43	527137.47	2240254.35	Геодезический метод	0.1	
44	527137.16	2240254.47	Геодезический метод	0.1	
41	527137.05	2240254.19	Геодезический метод	0.1	
:ЗУ1(12)					
45	527181.95	2240236.46	Геодезический метод	0.1	1.16
46	527184.30	2240233.31	Геодезический метод	0.1	
47	527184.54	2240233.48	Геодезический метод	0.1	
48	527182.19	2240236.63	Геодезический метод	0.1	
45	527181.95	2240236.46	Геодезический метод	0.1	
:ЗУ1(13)					
49	527369.60	2240061.32	Геодезический метод	0.1	0.10
50	527369.77	2240061.03	Геодезический метод	0.1	
51	527370.03	2240061.18	Геодезический метод	0.1	
52	527369.86	2240061.47	Геодезический метод	0.1	
49	527369.60	2240061.32	Геодезический метод	0.1	
:ЗУ1(14)					
53	527416.91	2240043.86	Геодезический метод	0.1	0.10
54	527417.18	2240044.30	Геодезический метод	0.1	
55	527417.00	2240044.30	Геодезический метод	0.1	
56	527416.73	2240044.10	Геодезический метод	0.1	
53	527416.91	2240043.86	Геодезический метод	0.1	