

Схема расположения границ публичного сервитута

Объект: ВЛ-0,4 КВ ТП-4449, входящей в состав электросетевого комплекса "Подстанция 35/6 кВ

"Лесозаводская" с линиями электропередачи и трансформаторными подстанциями

Местоположение: Пермский край, г. Пермь, Мотовилихинский район


Площадь земель и/или части земельного участка, кв.м: 1

Категория земель: земли населенных пунктов



Масштаб 1:2000

Каталог координат (Система координат МСК-59, зона 2)					
Обозначение характерных точек границ	Координаты, м		Метод определения координат характерной точки	Мт, м	Площадь, кв.м
	X	Y			
1	2	3	4	5	6
:ЗУ1(1)					
1	522227.75	2234072.84	Геодезический метод	0.1	0.11
2	522228.04	2234073.00	Геодезический метод	0.1	
3	522227.90	2234073.26	Геодезический метод	0.1	
4	522227.60	2234073.10	Геодезический метод	0.1	
1	522227.75	2234072.84	Геодезический метод	0.1	
:ЗУ1(2)					
5	522533.38	2234131.04	Геодезический метод	0.1	0.11
6	522533.64	2234130.83	Геодезический метод	0.1	
7	522533.83	2234131.06	Геодезический метод	0.1	
8	522533.57	2234131.27	Геодезический метод	0.1	
5	522533.38	2234131.04	Геодезический метод	0.1	
:ЗУ1(3)					
9	522512.75	2234148.16	Геодезический метод	0.1	0.11
10	522512.98	2234147.96	Геодезический метод	0.1	
11	522513.17	2234148.19	Геодезический метод	0.1	
12	522512.95	2234148.38	Геодезический метод	0.1	
9	522512.75	2234148.16	Геодезический метод	0.1	

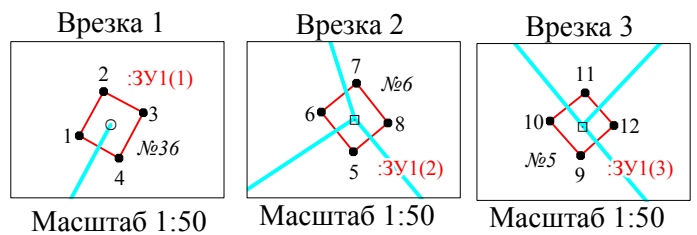

Масштаб 1:50

Масштаб 1:50

Масштаб 1:50

- Условные обозначения**
- :ЗУ1 - проектные границы публичного сервитута
 - 59:01:3211557 - кадастровый номер квартала
 - :12 - граница и номер земельного участка, сведения о котором внесены в ЕГРН
 - ВЛ-0,4 КВ ТП-4449
 - 1 - обозначение характерной точки проектной границы публичного сервитута
 - №6 - обозначение и номер опоры ЛЭП
 - охранная зона ЛЭП