

Схема расположения границ публичного сервитута

Объект: Воздушные линии электропередачи ВЛ 6кВ Лвт.Л(10-1)Ф.В.ТК

Местоположение: Российская Федерация, Пермский край, г. Пермь

Площадь публичного сервитута: 2 кв.м.

Условные обозначения:

:ЗУ1

- Проектные границы публичного сервитута

•н1

- Обозначение характерной точки проектной границы публичного сервитута

:45

- Границы и номер земельного участка, сведения о которых внесены в ЕГРН

- Граница кадастрового квартала

59:13:0060113


- Номер кадастрового квартала

:1444

- Граница и номер объекта капитального строительства, сведения о которых внесены в ЕГРН

59.18.2.439

- Границы и учетный номер зоны с особыми условиями использования территории, сведения о которых внесены в ЕГРН

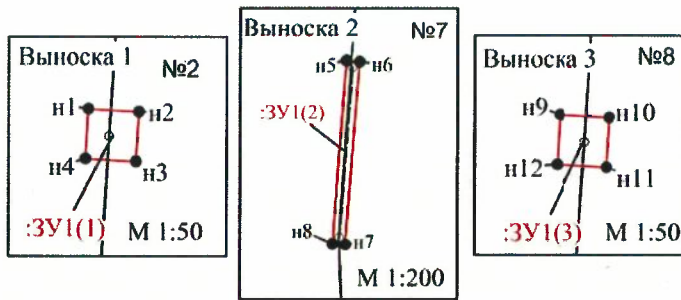

МСК-59; Зона - 2

Масштаб 1:2000

Заявитель:

(подпись, расшифровка подписи)

В. Шуров
 (подпись, расшифровка подписи)