

Схема расположения границ публичного сервитута

Объект: Газопровод низкого давления до границы земельного участка по адресу: Пермский край, г. Пермь, Кировский район, улица Анапская, дом 8

Местоположение: Пермский край, г. Пермь, Кировский район, улица Анапская

Площадь земель или части земельного участка: 28м²

Категория земель: земли населенных пунктов;

Вид разрешенного использования: -


Каталог координат, м

Система координат: МСК-59, зона 2

Метод определения координат - Геодезический


№ точки границы	X	Y	Средняя квадратическая погрешность положения характерной точки (Mt), м
н1	522413.64	2219036.26	0.10
н2	522412.64	2219035.99	0.10
н3	522411.91	2219035.26	0.10
н4	522411.67	2219034.60	0.10
н5	522410.98	2219030.40	0.10
н6	522411.25	2219029.40	0.10
н7	522411.98	2219028.67	0.10
н8	522412.98	2219028.40	0.10
н9	522413.98	2219028.67	0.10
н10	522414.71	2219029.40	0.10
н11	522414.95	2219030.06	0.10
н12	522415.64	2219034.26	0.10
н13	522415.37	2219035.26	0.10
н14	522414.64	2219035.99	0.10
н1	522413.64	2219036.26	0.10

Граница н1-н1 – земельный участок с кадастровым номером 59:01:0000000:81895.

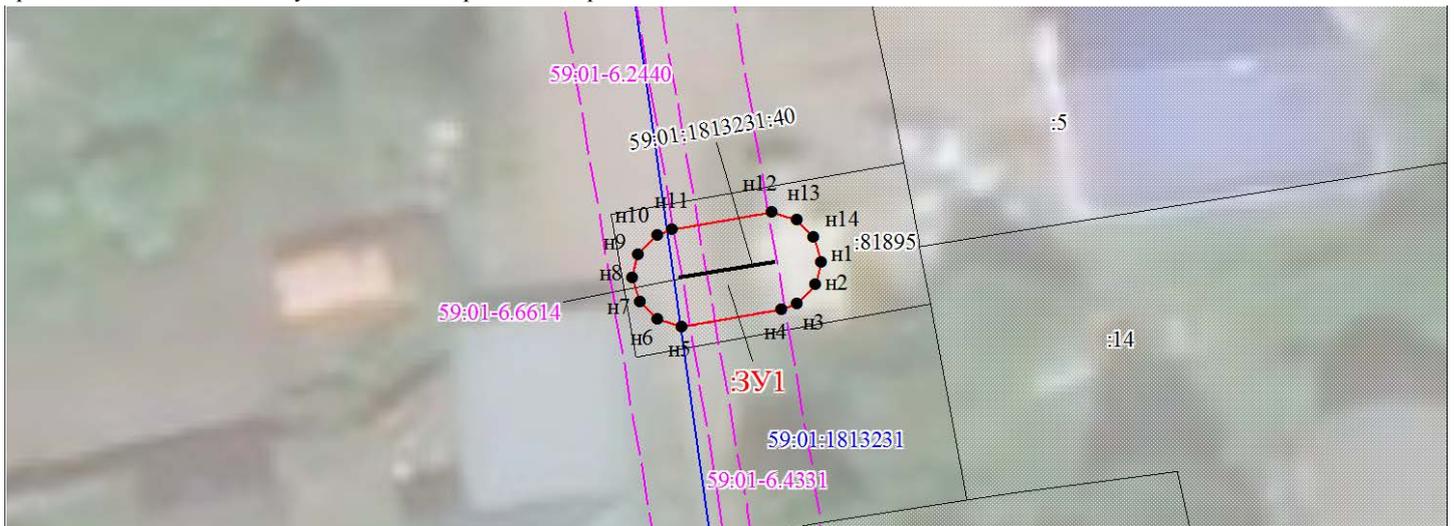

Масштаб 1:300

Условные обозначения:

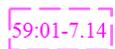


Зоны с особыми условиями использования территории, сведения о которых внесены в ЕГРН



Границы и номер объектов капитального строительства, сведения о которых внесены в ЕГРН



Обозначение характерной точки проектной границы публичного сервитута

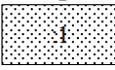

Границы и номер земельных участков, сведения о которых внесены в ЕГРН



Граница кадастрового квартала

59:01:4011806

Номер кадастрового квартала



Проектные границы публичного сервитута

Заявитель:

Порубов

А.К. Порубов

(подпись, расшифровка подписи)

МП (для юридических лиц и индивидуальных предпринимателей)