

Схема расположения границ публичного сервитута

Объект: Газопровод среднего давления до границы земельного участка по адресу: Пермский край, г. Пермь, Ленинский район, ул. Монастырская/ул. Осинская, 67/5

Местоположение: Пермский край, г. Пермь, Ленинский район, ул. Осинская

Площадь земель или части земельного участка: 583 м² (в т.ч. 59:01:0000000:90398= 536,82 м²; 59:01:0000000:89128 = 45,77 м²)

Категория земель: земли населенных пунктов;

Вид разрешенного использования: -

Каталог координат, м


Система координат: МСК-59. зона 2

Метод определения координат - Геодезический

№ точки границы	X	Y	Средняя квадратическая погрешность
1	518084.33	2231093.39	0.10
2	518083.33	2231093.12	0.10
3	518082.60	2231092.39	0.10
4	518082.33	2231091.39	0.10
5	518082.60	2231090.39	0.10
6	518083.33	2231089.66	0.10
7	518083.82	2231089.46	0.10
8	518093.46	2231086.92	0.10
9	518102.41	2231084.56	0.10
10	518134.31	2231074.17	0.10
11	518134.93	2231074.07	0.10
12	518135.68	2231074.22	0.10
13	518141.72	2231076.67	0.10
14	518211.08	2231052.85	0.10
15	518209.50	2231048.11	0.10
16	518209.40	2231047.48	0.10
17	518209.67	2231046.48	0.10
18	518210.40	2231045.75	0.10
19	518211.40	2231045.48	0.10
20	518212.40	2231045.75	0.10
21	518213.13	2231046.48	0.10
22	518213.30	2231046.85	0.10
23	518215.60	2231054.10	0.10
24	518215.33	2231055.10	0.10
25	518214.25	2231055.99	0.10
26	518142.31	2231080.70	0.10
27	518141.66	2231080.81	0.10
28	518140.91	2231080.66	0.10
29	518134.85	2231078.20	0.10
30	518103.59	2231088.38	0.10
31	518094.68	2231090.70	0.10
1	518084.33	2231093.39	0.10

Границы 1-8, 31-1 – земельный участок 59:01:0000000:89128;

Границы 8-31 – земельный участок 59:01:0000000:90398.

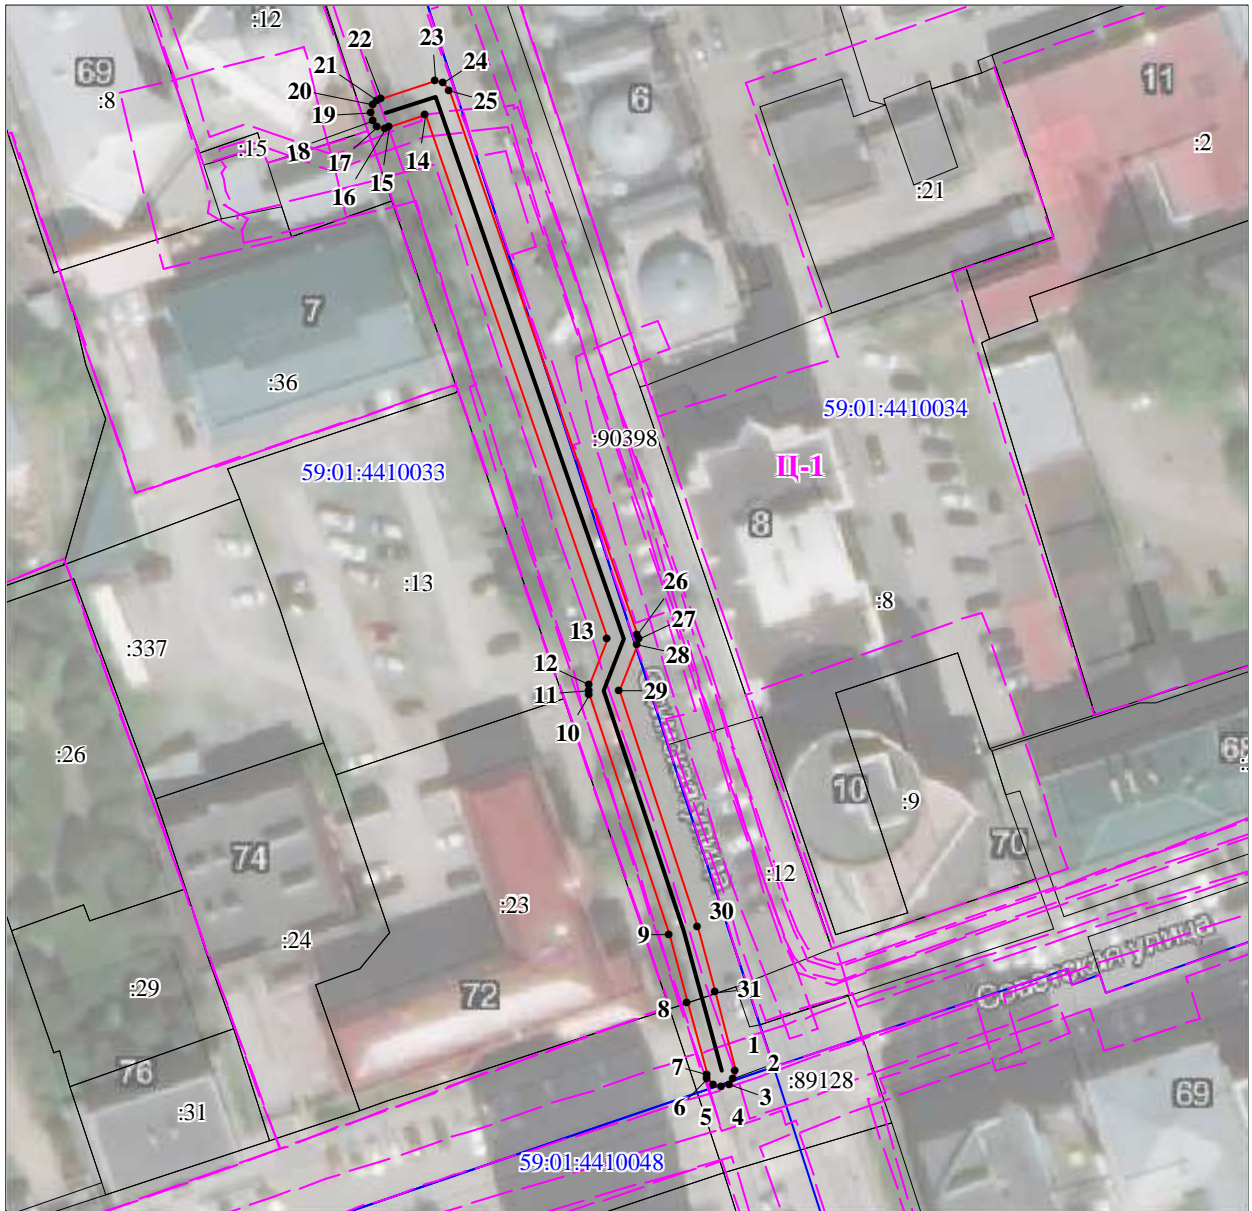

Масштаб 1:1000

- 59:01-7.14 Зоны с особыми условиями использования территории, сведения о которых внесены в ЕГРН
- /123 Границы и номер объектов капитального строительства, сведения о которых внесены в ЕГРН
- н1 Обозначение характерной точки проектной границы публичного сервитута
- 1 Границы и номер земельных участков, сведения о которых внесены в ЕГРН
- 59:01:4011806 Граница кадастрового квартала
- 59:01:4011806 Номер кадастрового квартала
- ЗУ1 Проектные границы публичного сервитута

Заявитель:

Порубов

А.К. Порубов

(подпись, расшифровка подписи)
 МП (для юридических лиц и индивидуальных предпринимателей)