

### Схема расположения границ публичного сервитута

**Объект:** Газопровод среднего давления до границы земельного участка по адресу: Пермский край, г. Пермь, Орджоникидзевский район, ул.Соликамская, 285а, кад.№ 59:01:3919166:35, 59:01:3919166:33

**Местоположение:** Пермский край, г. Пермь, Орджоникидзевский район, ул. Соликамская

**Площадь земель или части земельного участка:** 24м<sup>2</sup> (в т.ч. 59:01:3919166:80 = 18.07 м<sup>2</sup>, 59:01:3919166:33 = 5.93 м<sup>2</sup>)

**Категория земель:** земли населенных пунктов;

**Вид разрешенного использования:** -

#### Каталог координат, м


Система координат: МСК-59, зона 2

Метод определения координат - Геодезический

№ точки границы	X	Y	Средняя квадратическая погрешность положения характерной точки (M <sub>t</sub> ), м
н1	525062.86	2238213.85	0.10
н2	525061.68	2238213.47	0.10
н3	525060.96	2238212.47	0.10
н4	525060.87	2238211.66	0.10
н5	525061.20	2238208.69	0.10
н6	525061.26	2238208.18	0.10
н7	525061.98	2238207.18	0.10
н8	525063.16	2238206.80	0.10
н9	525064.34	2238207.18	0.10
н10	525065.06	2238208.18	0.10
н11	525065.15	2238209.02	0.10
н12	525064.76	2238212.47	0.10
н13	525064.04	2238213.47	0.10
н1	525062.86	2238213.85	0.10

Граница н5-н11 – земельный участок с кадастровым номером 59:01:3919166:33;

Граница н11-н5 – земельный участок с кадастровым номером 59:01:3919166:80.

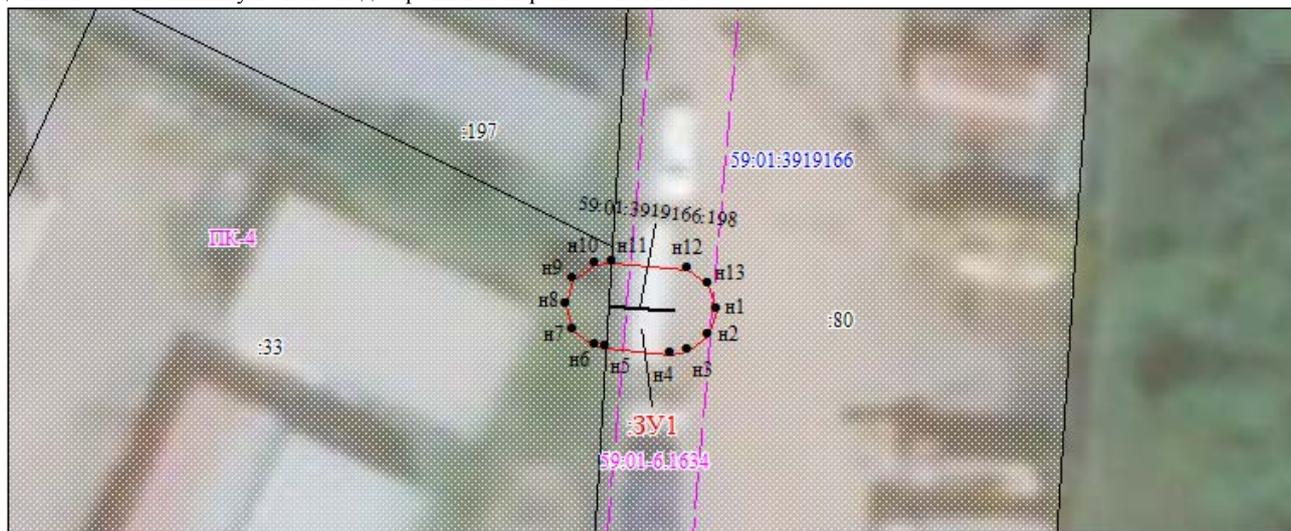

Масштаб 1:300

Условные обозначения:

	Зоны с особыми условиями использования территории, сведения о которых внесены в ЕГРН
	Границы и номер объектов капитального строительства, сведения о которых внесены в ЕГРН
	Обозначение характерной точки проектной границы публичного сервитута
	Границы и номер земельных участков, сведения о которых внесены в ЕГРН
	Граница кадастрового квартала
	Номер кадастрового квартала
	Проектные границы публичного сервитута

Заявитель:

*Порубов*

А.К. Порубов

(подпись, расшифровка подписи)

МП (для юридических лиц и индивидуальных предпринимателей)