

Схема расположения границ публичного сервитута

Объект: Газопровод низкого давления до границы земельного участка по адресу: Пермский край, г. Пермь, Мотовилихинский район, улица Днепроvская, дом 34

Местоположение: Пермский край, г. Пермь, Мотовилихинский район, улица Днепроvская

Площадь земель или части земельного участка: 400м² (в т.ч. 59:01:3211708:24 = 15.64м², 59:01:0000000:44957 = 55.47 м², 59:01:0000000:81859 = 23.29 м², 59:01:0000000:80957 = 85.79м², 59:01:0000000:923 = 22.08 м², 59:01:3211709:1 = 0.50 м², земли общего пользования = 197.05м²)

Категория земель: земли населенных пунктов;

Вид разрешенного использования: -

Каталог координат, м


Система координат: МСК-59, зона 2

Метод определения координат - Геодезический

№ точки границы	X	Y	Средняя квадратическая погрешность положения характерной точки (Mt), м
н1	521960.15	2234500.73	0.10
н2	521957.39	2234500.52	0.10
н3	521956.54	2234500.26	0.10
н4	521956.11	2234499.94	0.10
н5	521949.10	2234492.81	0.10
н6	521933.03	2234477.52	0.10
н7	521925.48	2234470.92	0.10
н8	521924.07	2234469.96	0.10
н9	521918.64	2234466.25	0.10
н10	521917.04	2234466.06	0.10
н11	521915.78	2234467.16	0.10
н12	521914.78	2234467.43	0.10
н13	521913.78	2234467.16	0.10
н14	521913.05	2234466.43	0.10
н15	521912.78	2234465.43	0.10
н16	521913.05	2234464.43	0.10
н17	521913.41	2234463.96	0.10
н18	521914.59	2234462.87	0.10
н19	521914.96	2234462.60	0.10
н20	521915.25	2234462.47	0.10
н21	521915.94	2234462.16	0.10
н22	521916.73	2234462.00	0.10
н23	521919.62	2234462.35	0.10
н24	521920.50	2234462.68	0.10
н25	521927.84	2234467.69	0.10
н26	521935.76	2234474.59	0.10
н27	521936.09	2234474.90	0.10
н28	521951.88	2234489.93	0.10
н29	521958.44	2234496.60	0.10
н30	521959.79	2234496.69	0.10
н31	521961.38	2234495.98	0.10
н32	521964.15	2234493.69	0.10
н33	521966.53	2234491.73	0.10
н34	521968.22	2234490.33	0.10
н35	521970.81	2234487.43	0.10
н36	521973.15	2234484.81	0.10
н37	521974.73	2234483.04	0.10
н38	521977.45	2234480.00	0.10
н39	521978.17	2234479.50	0.10
н40	521981.78	2234477.99	0.10
н41	521982.17	2234477.83	0.10
н42	521982.94	2234477.67	0.10
н43	521983.83	2234477.88	0.10
н44	521988.12	2234480.01	0.10
н45	521988.51	2234480.30	0.10
н46	521988.96	2234480.74	0.10
н47	521990.84	2234482.54	0.10
н48	521991.18	2234482.98	0.10
н49	521991.45	2234483.98	0.10
н50	521991.18	2234484.98	0.10
н51	521990.45	2234485.71	0.10
н52	521989.45	2234485.98	0.10
н53	521988.45	2234485.71	0.10
н54	521986.40	2234483.80	0.10
н55	521985.96	2234483.40	0.10

н56	521982.87	2234481.87	0.10
н57	521980.13	2234483.01	0.10
н58	521971.38	2234492.76	0.10
н59	521970.89	2234493.31	0.10
н60	521969.65	2234494.33	0.10
н61	521967.16	2234496.38	0.10
н62	521963.72	2234499.23	0.10
н63	521963.28	2234499.51	0.10
н64	521960.97	2234500.55	0.10
н1	521960.15	2234500.73	0.10

Граница н61-н8, н27-н32, н36-н37, н38-н40 – земли общего пользования;
Граница н8-н20 – земельный участок с кадастровым номером 59:01:0000000:923;
Граница н20-н27, н33-н35, н58-н60 – земельный участок с кадастровым номером 59:01:0000000:80957;
Граница н32-н33, н35-н36, н60-н61 – земельный участок с кадастровым номером 59:01:0000000:81859;
Граница н37-н38 – земельный участок с кадастровым номером 59:01:3211709:1;
Граница н40-н46, н54-н58 – земельный участок с кадастровым номером 59:01:0000000: 44957;
Граница н46-н54 – земельный участок с кадастровым номером 59:01:3211708:24.

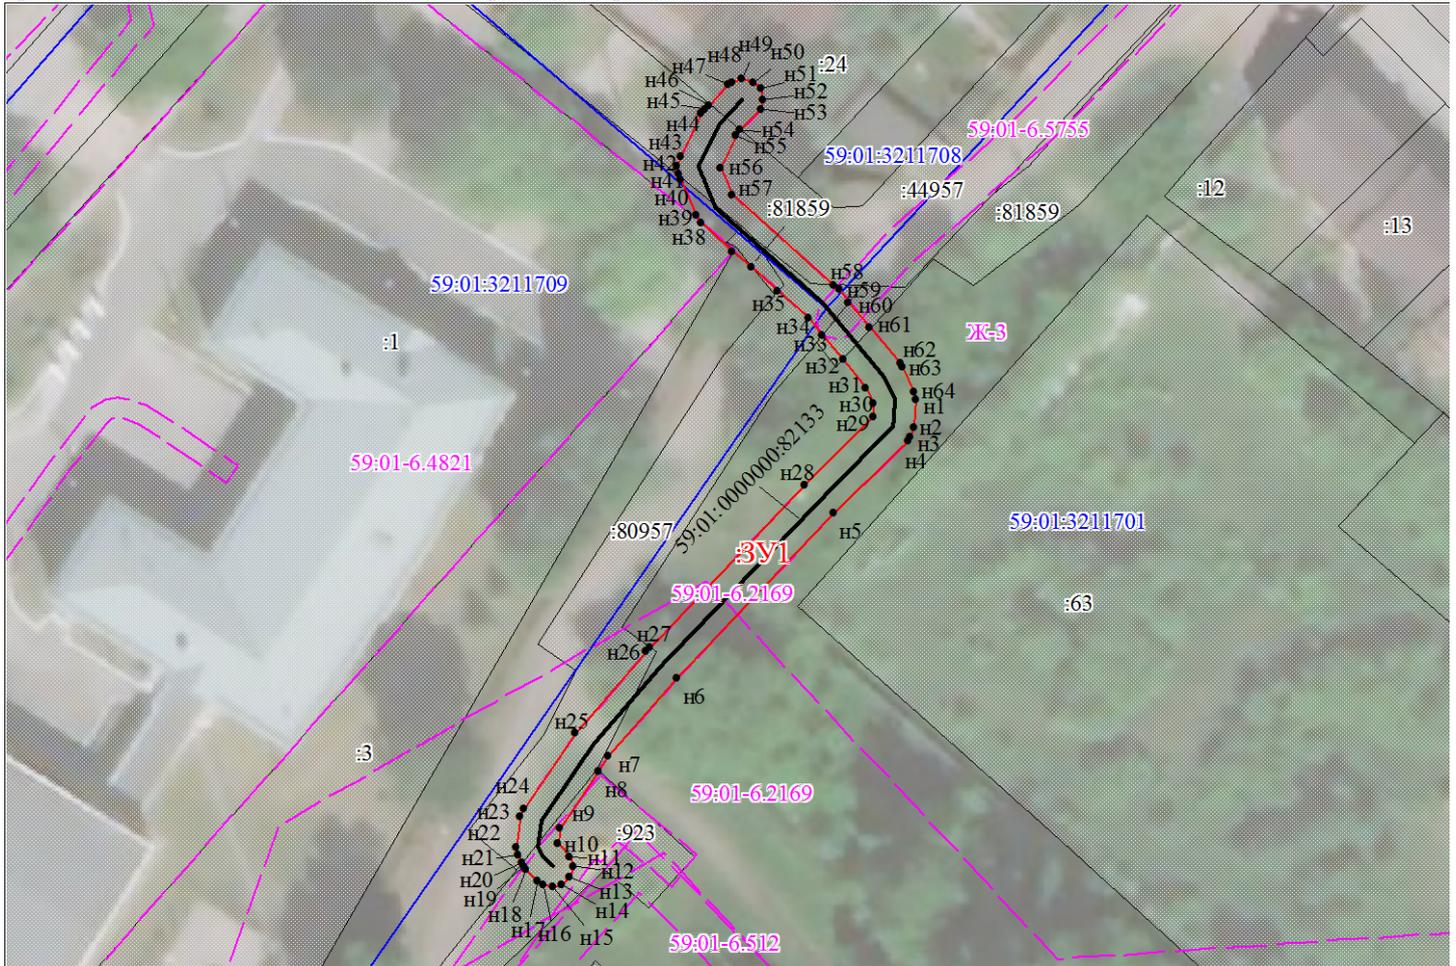

Масштаб 1:700

Условные обозначения:

- 59:01-7.14 Зоны с особыми условиями использования территории, сведения о которых внесены в ЕГРН
- :123 Границы и номер объектов капитального строительства, сведения о которых внесены в ЕГРН
- н1 Обозначение характерной точки проектной границы публичного сервитута
- :1 Границы и номер земельных участков, сведения о которых внесены в ЕГРН
- Граница кадастрового квартала
- 59:01:4011806 Номер кадастрового квартала
- :3У1 Проектные границы публичного сервитута

Заявитель:

Порубов

А.К. Порубов

(подпись, расшифровка подписи)

МП (для юридических лиц и индивидуальных предпринимателей)