

## Схема расположения границ публичного сервитута

**Объект:** Газопровод среднего давления до границы земельного участка по адресу: Пермский край, г. Пермь, Свердловский район, ул. Героев Хасана, 76

**Местоположение:** Пермский край, г. Пермь, Свердловский район, ул. Героев Хасана

**Площадь земель или части земельного участка:** 14 м<sup>2</sup> (в т.ч. 59:01:4413653:41 = 2,00 м<sup>2</sup>; земли общего пользования = 12,00 м<sup>2</sup>)

**Категория земель:** земли населенных пунктов;

**Вид разрешенного использования:** -

### Каталог координат, м


Система координат: МСК-59. зона 2

Метод определения координат - Геодезический

№ точки границы	X	Y	Средняя квадратическая погрешность положения характерной точки (M), м
1	511838.15	2233099.64	0.10
2	511832.62	2233099.28	0.10
3	511832.19	2233099.15	0.10
4	511831.82	2233098.78	0.10
5	511831.69	2233098.28	0.10
6	511831.82	2233097.78	0.10
7	511832.19	2233097.41	0.10
8	511832.69	2233097.28	0.10
9	511838.21	2233097.64	0.10
10	511838.65	2233097.77	0.10
11	511839.02	2233098.14	0.10
12	511839.15	2233098.64	0.10
13	511839.08	2233098.92	0.10
14	511839.02	2233099.14	0.10
15	511838.65	2233099.51	0.10
1	511838.15	2233099.64	0.10

Границы 1-9, 13-1 – земли общего пользования;

Границы 9-13 - земельный участок 59:01:4413653:41.

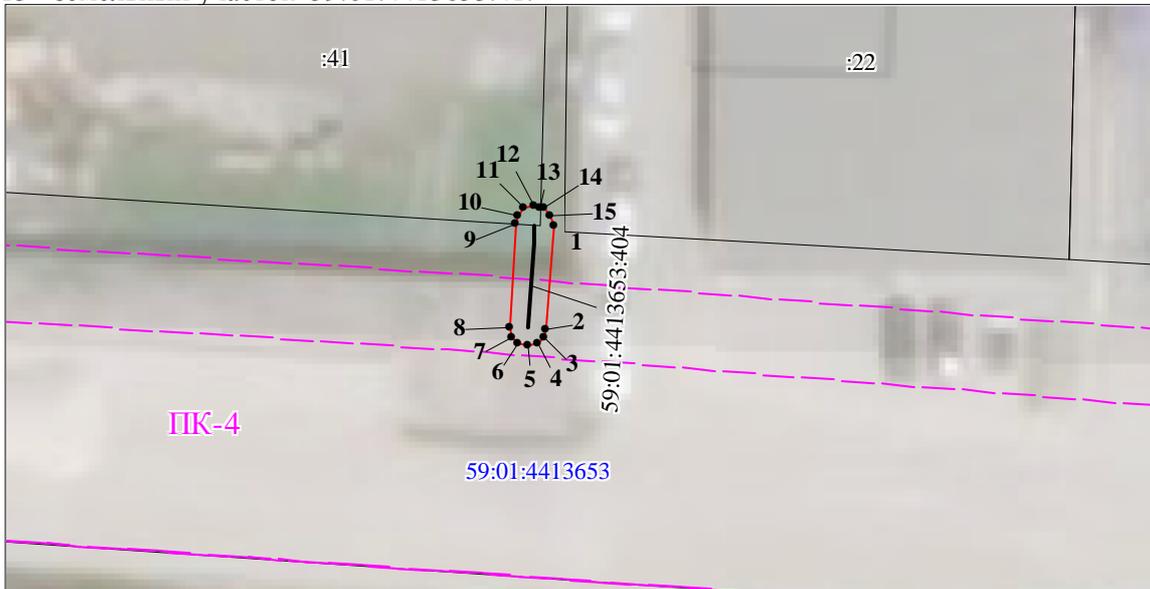

Масштаб 1:400

59:01:7.14

Зоны с особыми условиями использования территории, сведения о которых внесены в ЕГРН

123

Границы и номер объектов капитального строительства, сведения о которых внесены в ЕГРН

н1

Обозначение характерной точки проектной границы публичного сервитута

1

Границы и номер земельных участков, сведения о которых внесены в ЕГРН

59:01:4011806

Граница кадастрового квартала

3У1

Номер кадастрового квартала

3У1

Проектные границы публичного сервитута

Заявитель:

Порубов

А.К. Порубов

(подпись, расшифровка подписи)

МП (для юридических лиц и индивидуальных предпринимателей)