

## Схема расположения границ публичного сервитута

**Объект:** Газопровод среднего давления до границы земельного участка по адресу: Пермский край, г. Пермь, Мотовилихинский район, ул. Индустриализации, 6

**Местоположение:** Пермский край, г. Пермь, Мотовилихинский район, ул. Индустриализации

**Площадь земель или части земельного участка:** 72 м<sup>2</sup> (в т.ч. 59:01:4311072:11= 49,95 м<sup>2</sup>; 59:01:4311071:7 = 5,95 м<sup>2</sup>; земли общего пользования = 16,48 м<sup>2</sup>)

**Категория земель:** земли населенных пунктов;

**Вид разрешенного использования:** -

### Каталог координат, м

Система координат: МСК-59, зона 2

Метод определения координат - Геодезический


№ точки границы	X	Y	Средняя квадратическая погрешность положения
1	519718.53	2235320.28	0.10
2	519715.27	2235322.58	0.10
3	519714.90	2235321.44	0.10
4	519715.17	2235320.44	0.10
5	519715.90	2235319.71	0.10
6	519716.90	2235319.44	0.10
7	519717.90	2235319.71	0.10
1	519718.53	2235320.28	0.10
8	519733.20	2235339.94	0.10
9	519735.64	2235343.21	0.10
10	519739.85	2235348.85	0.10
11	519740.12	2235349.85	0.10
12	519739.87	2235350.82	0.10
13	519738.67	2235352.99	0.10
14	519738.15	2235353.60	0.10
15	519736.70	2235354.73	0.10
16	519735.47	2235355.15	0.10
17	519734.47	2235354.88	0.10
18	519733.74	2235354.15	0.10
19	519733.47	2235353.15	0.10
20	519733.74	2235352.15	0.10
21	519735.37	2235350.69	0.10
22	519735.74	2235350.01	0.10
23	519732.41	2235345.56	0.10
24	519729.91	2235342.22	0.10
8	519733.20	2235339.94	0.10

Границы 1-2, 24-8 – земельный участок 59:01:0000000:90034;


Границы 2-1 - земельный участок 59:01:4311071:7;

Границы 8-9, 23-24 – земли общего пользования;

Границы 9-23 - земельный участок 59:01:4311072:11.

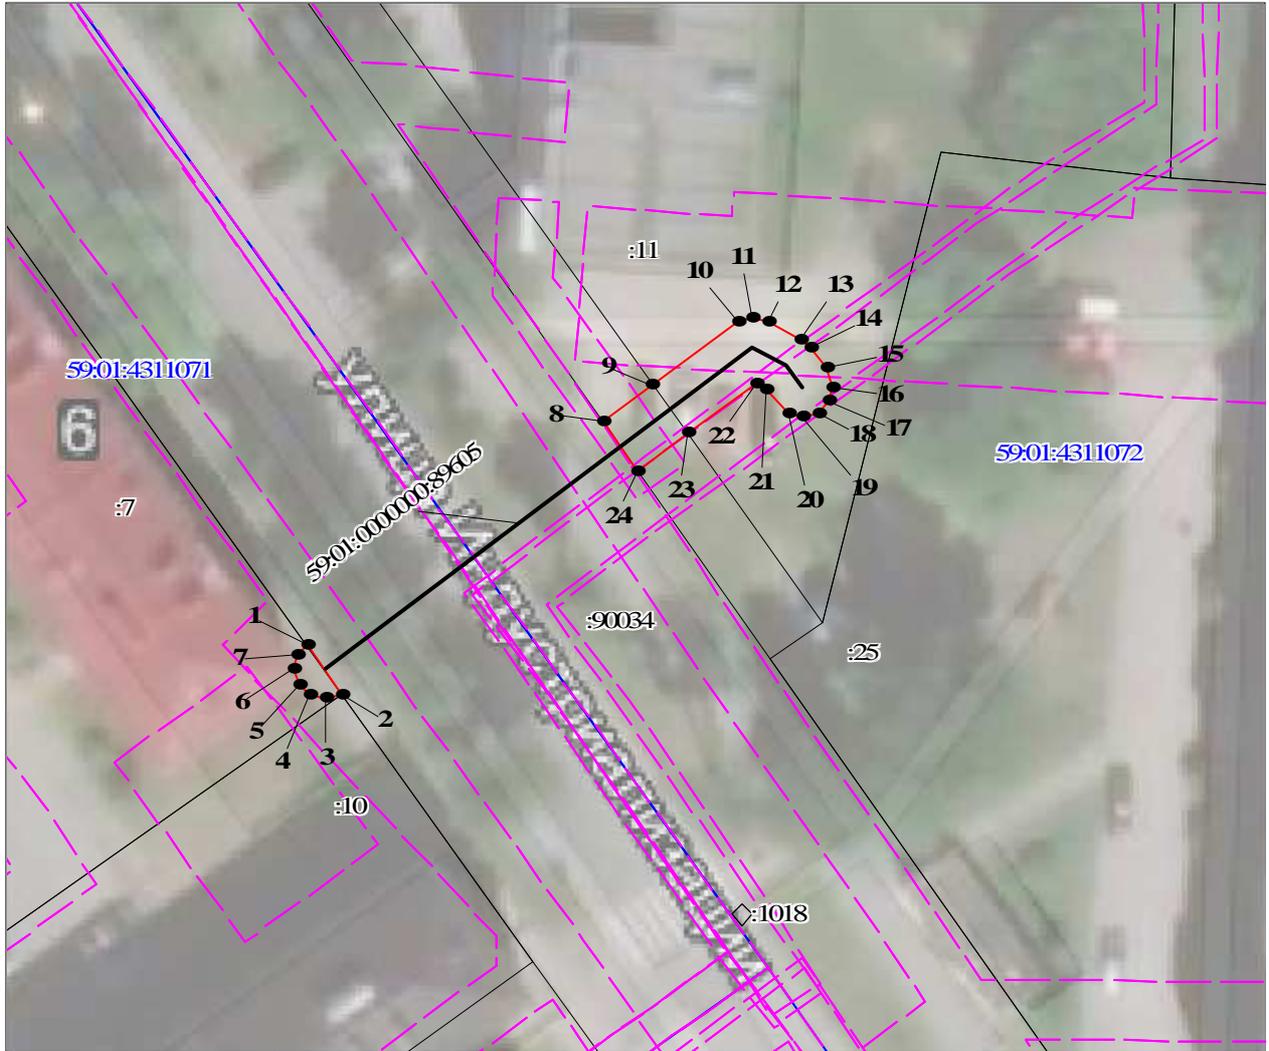

Масштаб 1:500

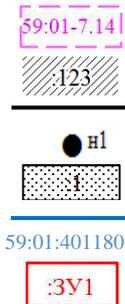

Зоны с особыми условиями использования территории, сведения о которых внесены в ЕГРН

Границы и номер объектов капитального строительства, сведения о которых внесены в ЕГРН

Обозначение характерной точки проектной границы публичного сервитута

Границы и номер земельных участков, сведения о которых внесены в ЕГРН

Граница кадастрового квартала

Номер кадастрового квартала

Проектные границы публичного сервитута

Заявитель:

*Порубов*

А.К. Порубов

(подпись, расшифровка подписи)

МП (для юридических лиц и индивидуальных предпринимателей)