

Схема расположения границ публичного сервитута

Объект: Наружная сеть газоснабжения до границы земельного участка по адресу: Пермский край, г.Пермь, п.Н.Ляды, ул.Калинина, д.28. Кадастровый номер сооружения 59:01:0000000:84179 (для обслуживания и эксплуатации газопровода)

Местоположение: расположенных по адресу: край Пермский, г. Пермь, Свердловский район, п. Новые Ляды, ул. Калинина

Каталог координат, м
Система координат: МСК-59, зона 2
Метод определения координат - Геодезический

Площадь земель или части земельного участка, кв.м.: 49

Категория земель: земли населенных пунктов

Вид разрешенного использования: -

Описание границ смежных землепользователей:

От точки н1 до точки н2 - земельный участок с кадастровым номером 59:01:0000000:934

От точки н2 до точки н3 - земли общего пользования

От точки н3 до точки н4 - земельный участок с кадастровым номером 59:01:5110076:8

От точки н4 до точки н6 - земли общего пользования


От точки н6 до точки н7 - земельный участок с кадастровым номером 59:01:0000000:934

От точки н7 до точки н1 - земли общего пользования

№ точки границы	X	Y	Средняя квадратическая погрешность положения характерной точки (Mт), м
н1	523241.53	2253703.80	0.10
н2	523245.22	2253707.23	0.10
н3	523248.66	2253710.27	0.10
н4	523247.83	2253711.52	0.10
н5	523246.36	2253713.58	0.10
н6	523242.86	2253710.49	0.10
н7	523239.17	2253707.08	0.10
н8	523237.16	2253705.13	0.10
н9	523239.96	2253702.27	0.10
н1	523241.53	2253703.80	0.10

Условные обозначения:

- :3У1 - проектные границы публичного сервитута
- :134 - границы и номер объекта капитального строительства, сведения о которых внесены в ЕГРН
- граница кадастрового квартала
- 59:01-6.6495 - зоны с особыми условиями использования территории, сведения о которых внесены в ЕГРН
- :8 - границы и номер земельного участка, сведения о которых внесены в ЕГРН
- н1 - обозначение характерной точки проектной границы публичного сервитута
- 59:01:5110076 - номер кадастрового квартала

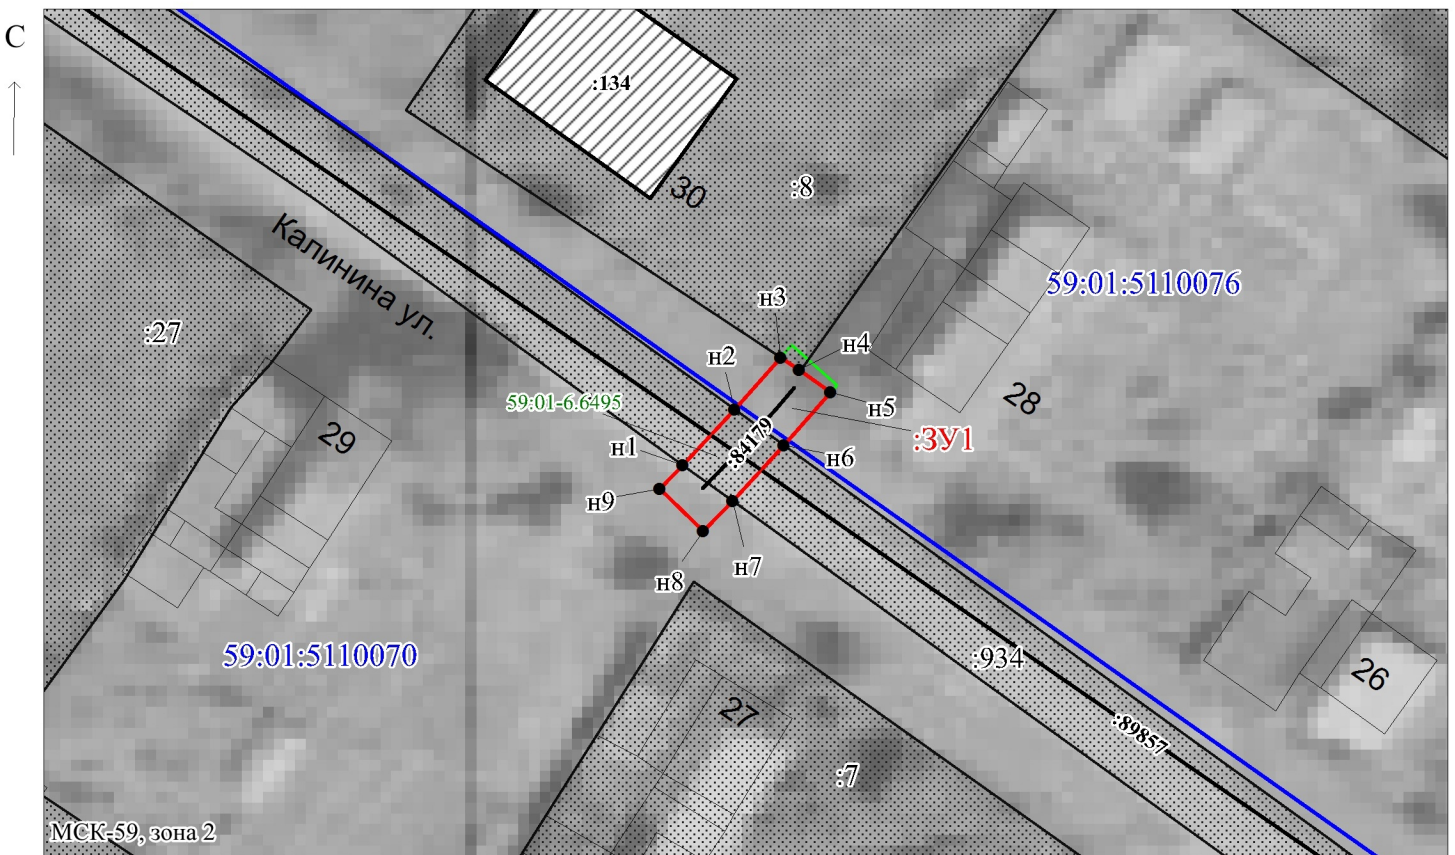

Масштаб 1:500

Заявитель: _____ / Егошина И.В.

МП

(подпись, расшифровка подписи)

(для юридических лиц
и индивидуальных предпринимателей)