

Схема расположения границ публичного сервитута

Объект: Газопровод низкого давления до границ земельного участка по адресу: Пермский край, г. Пермь, Орджоникидзевский район, коллективный сад №17, уч.24, 25, 26

Местоположение: Пермский край, г. Пермь, Орджоникидзевский район

Площадь земель или части земельного участка: 126 м² (в т.ч. 59:01:0000000:80948 = 107.30 м², 59:01:3810260:23 = 1.09 м², 59:01:3810260:370 = 2.39 м², земли общего пользования = 14.75 м²)

Категория земель: земли населенных пунктов;

Вид разрешенного использования: -

Каталог координат, м

Система координат: МСК-59, зона 2

Метод определения координат - Геодезический


№ точки границы	X	Y	Средняя квадратическая погрешность положения характерной точки (Mt), м
н1	529228.73	2240913.52	0.10
н2	529227.73	2240913.25	0.10
н3	529227.00	2240912.52	0.10
н4	529226.73	2240911.52	0.10
н5	529227.00	2240910.52	0.10
н6	529233.46	2240900.26	0.10
н7	529230.60	2240893.18	0.10
н8	529230.45	2240892.43	0.10
н9	529230.69	2240891.48	0.10
н10	529233.89	2240885.53	0.10
н11	529234.65	2240884.75	0.10
н12	529235.65	2240884.48	0.10
н13	529236.65	2240884.75	0.10
н14	529236.71	2240884.81	0.10
н15	529237.38	2240885.48	0.10
н16	529237.65	2240886.48	0.10
н17	529237.41	2240887.43	0.10
н18	529234.66	2240892.55	0.10
н19	529235.37	2240894.30	0.10
н20	529237.55	2240899.71	0.10
н21	529237.70	2240900.46	0.10
н22	529237.43	2240901.46	0.10
н23	529236.40	2240903.09	0.10
н24	529233.63	2240907.49	0.10
н25	529230.42	2240912.59	0.10
н26	529229.73	2240913.25	0.10
н27	529229.37	2240913.35	0.10
н1	529228.73	2240913.52	0.10

Граница н27-н8, н14-н19 – земельный участок с кадастровым номером 59:01:0000000:80948;

Граница н23-н24 – земельный участок с кадастровым номером 59:01:3810260:23;


Граница н24-н27 – земельный участок с кадастровым номером 59:01:3810260:370;

Граница н8-н14, н19-н23 – земли общего пользования.

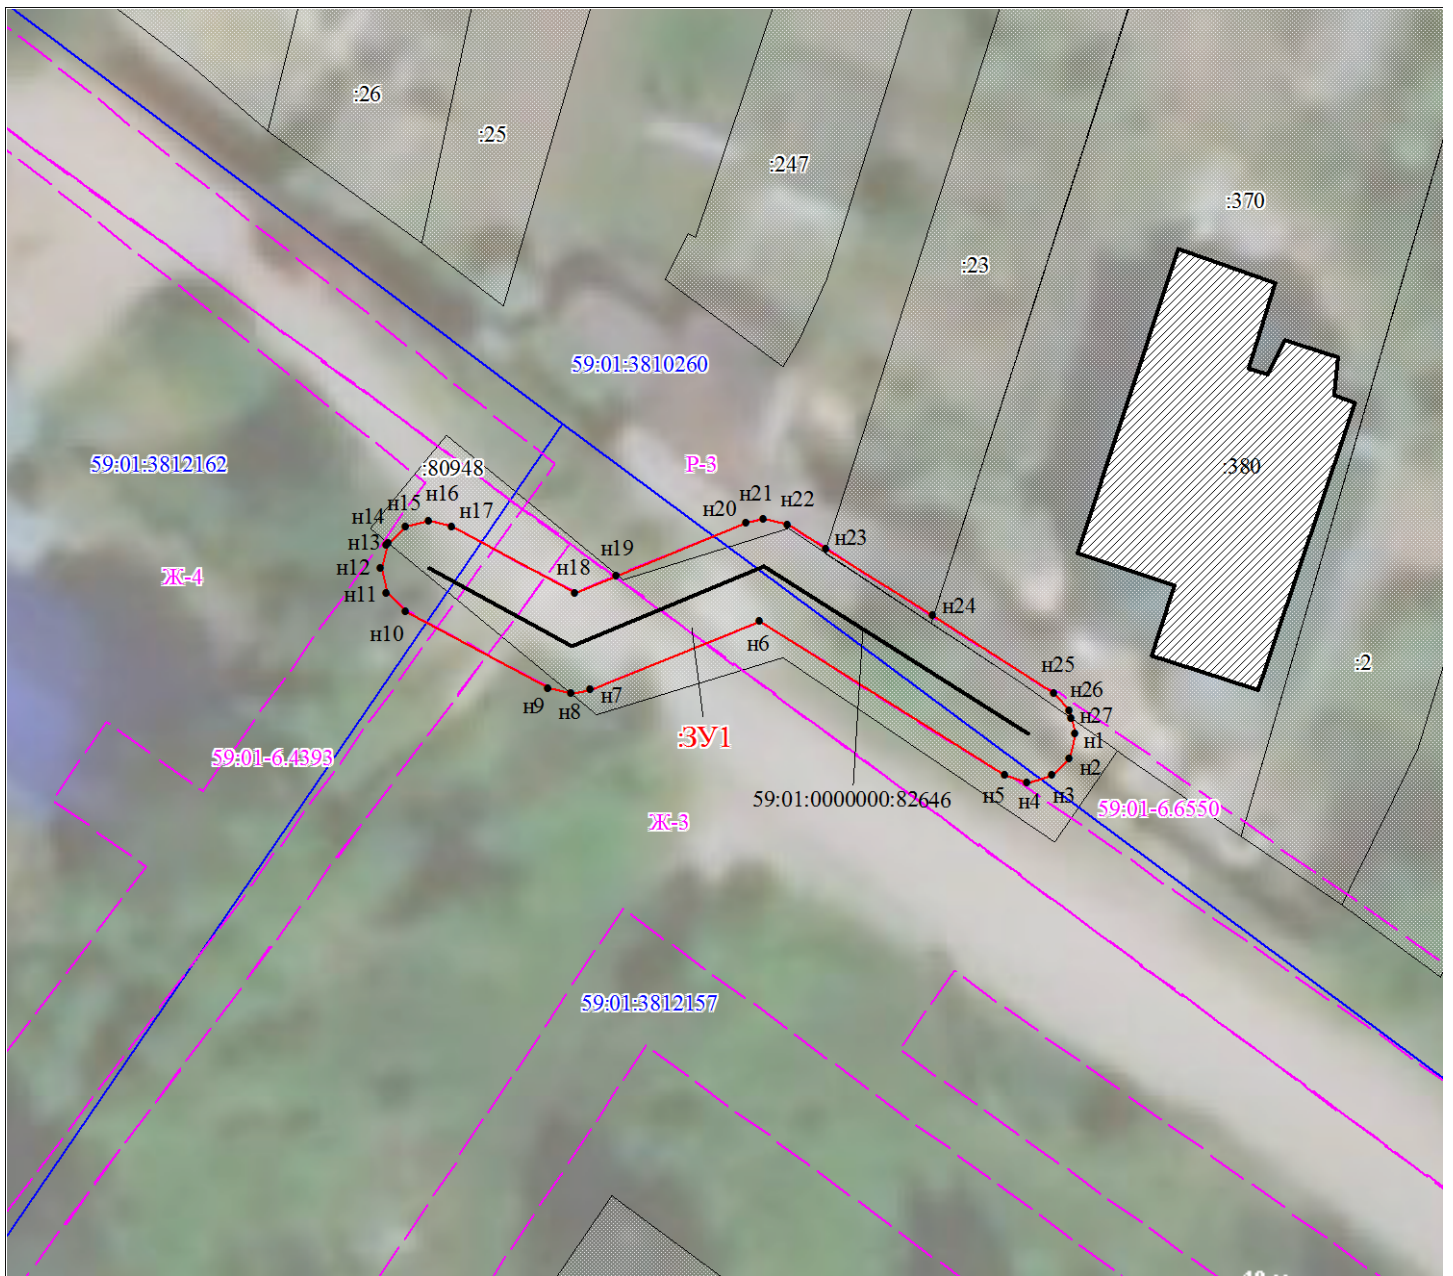


Масштаб 1:300

Условные обозначения:

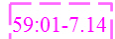


Зоны с особыми условиями использования территории, сведения о которых внесены в ЕГРН

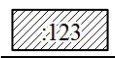

Границы и номер объектов капитального строительства, сведения о которых внесены в ЕГРН



Обозначение характерной точки проектной границы публичного сервитута

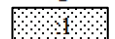


Границы и номер земельных участков, сведения о которых внесены в ЕГРН



Граница кадастрового квартала

Номер кадастрового квартала

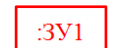

Проектные границы публичного сервитута

Заявитель:

Порубов

А.К. Порубов

(подпись, расшифровка подписи)

МП (для юридических лиц и индивидуальных предпринимателей)