

## Схема расположения границ публичного сервитута

**Объект:** Газопровод низкого давления до границ земельного участка по адресу: Пермский край, г. Пермь, Мотовилихинский район, ул. Красногвардейская, 57

**Местоположение:** Пермский край, г. Пермь, Мотовилихинский район, ул. Красногвардейская, 57

**Площадь земель или части земельного участка:** 37 м<sup>2</sup> (в т.ч. 59:01:4211181:206= 6,02 м<sup>2</sup>; земли общего пользования = 30.54 м<sup>2</sup>)

**Категория земель:** земли населенных пунктов;

**Вид разрешенного использования:** -

### Каталог координат, м


Система координат: МСК-59. зона 2

Метод определения координат - Геодезический

№ точки границы	X	Y	Средняя квадратическая погрешность
1	519720.00	2236478.92	0.10
2	519719.00	2236478.65	0.10
3	519718.27	2236477.92	0.10
4	519718.00	2236476.92	0.10
5	519718.27	2236475.92	0.10
6	519718.92	2236475.24	0.10
7	519724.45	2236472.26	0.10
8	519725.40	2236472.02	0.10
9	519726.40	2236472.29	0.10
10	519727.13	2236473.02	0.10
11	519727.40	2236474.02	0.10
12	519727.13	2236475.02	0.10
13	519726.40	2236475.75	0.10
14	519721.07	2236478.64	0.10
1	519720.00	2236478.92	0.10

Границы 1-6, 14-1 – земельный участок 59:01:4211181:206;

Границы 6-14 – земли общего пользования.

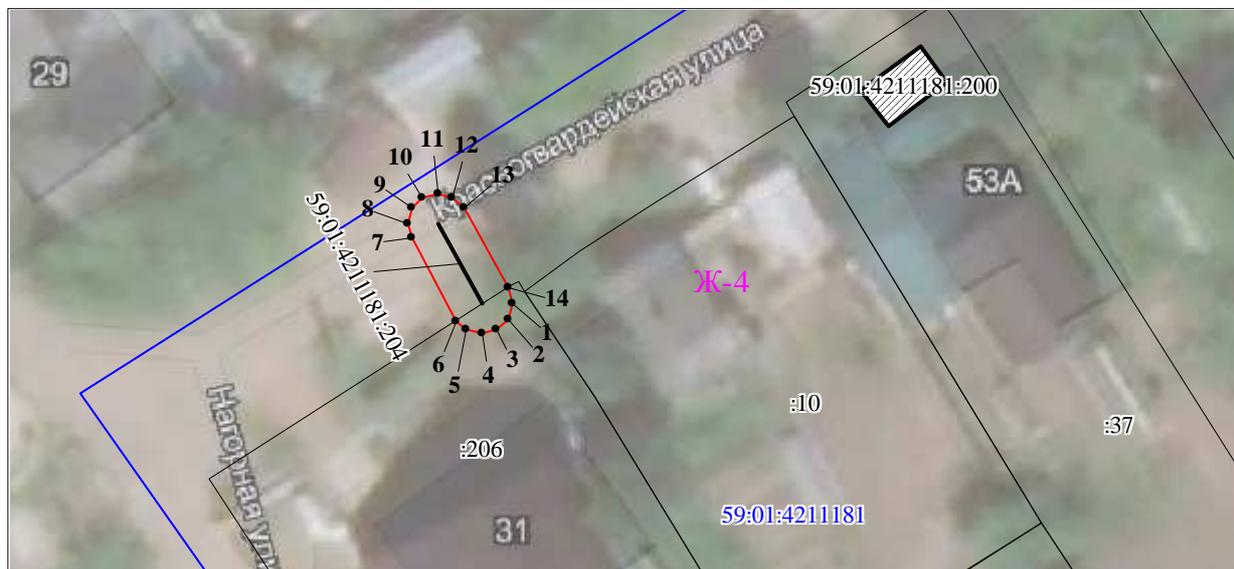

Масштаб 1:500



Зоны с особыми условиями использования территории, сведения о которых внесены в ЕГРН



Обозначение характерной точки проектной границы публичного сервитута



Границы и номер объектов капитального строительства, сведения о которых внесены в ЕГРН

Границы и номер земельных участков, сведения о которых внесены в ЕГРН

Граница кадастрового квартала

Номер кадастрового квартала

Проектные границы публичного сервитута

Заявитель:

*Порубов*

А.К. Порубов

(подпись, расшифровка подписи)

МП (для юридических лиц и индивидуальных предпринимателей)