

Схема расположения границ публичного сервитута

Объект: Газопровод низкого давления до границы земельного участка по адресу: Пермский край, г. Пермь, Мотовилихинский район, улица Лядовская, 1556

Местоположение: Пермский край, г.о. Пермский, г. Пермь, улица Лядовская

Площадь земель или части земельного участка: 37м² (в т.ч. 59:01:4019091:154=5,96м², 59:01:0000000:763=8,21м², земли общего пользования = 23,13 м²)

Категория земель: земли населенных пунктов;

Вид разрешенного использования: -

Каталог координат, м

Система координат: МСК-59, зона 2


Метод определения координат - Геодезический

№ точки границы	X	Y	Средняя квадратическая погрешность положения характерной точки (Mt), м
н1	521046.64	2241154.00	0.10
н2	521045.64	2241153.73	0.10
н3	521044.91	2241153.00	0.10
н4	521044.64	2241152.00	0.10
н5	521044.91	2241151.00	0.10
н6	521045.64	2241150.27	0.10
н7	521045.99	2241150.15	0.10
н8	521046.40	2241150.01	0.10
н9	521048.57	2241149.75	0.10
н10	521050.60	2241149.51	0.10
н11	521052.92	2241149.24	0.10
н12	521053.92	2241149.51	0.10
н13	521054.65	2241150.24	0.10
н14	521054.92	2241151.24	0.10
н15	521054.65	2241152.24	0.10
н16	521053.92	2241152.97	0.10
н17	521053.16	2241153.23	0.10
н18	521052.01	2241153.37	0.10
н19	521049.97	2241153.61	0.10
н20	521047.29	2241153.92	0.10
н1	521046.64	2241154.00	0.10

Граница н7-н9, н10-н18, н19-н20 – земли общего пользования;

Граница н20-н7– земельный участок с кадастровым номером 59:01:4019091:154;

Граница н18-н19, н9-н10– земельный участок с кадастровым номером 59:01:0000000:763.

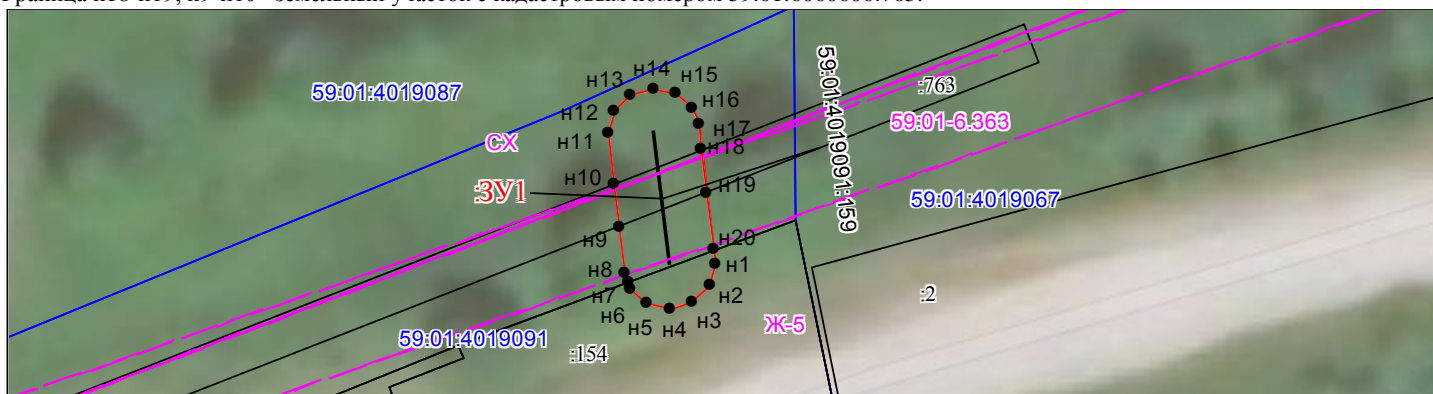

Масштаб 1:300

Условные обозначения:

- 59:01-7.14 Зоны с особыми условиями использования территории, сведения о которых внесены в ЕГРН
- :123 Границы и номер объектов капитального строительства, сведения о которых внесены в ЕГРН
- н1 Обозначение характерной точки проектной границы публичного сервитута
- 1 Границы и номер земельных участков, сведения о которых внесены в ЕГРН
- 59:01:4011806 Граница кадастрового квартала
- :ЗУ1 Номер кадастрового квартала
- :ЗУ1 Проектные границы публичного сервитута

Заявитель:

Порубов

А.К. Порубов

(подпись, расшифровка подписи)
МП (для юридических лиц и индивидуальных предпринимателей)