

Схема расположения границ публичного сервитута

Объект: Газопровод низкого давления до границы земельного участка по адресу: Пермский край, г. Пермь, Орджоникидзевский район, ул. Верхне-Сылвенская, дом 32

Местоположение: Пермский край, г. Пермь, Орджоникидзевский район, ул. Верхне-Сылвенская

Площадь земель или части земельного участка: 27 м² (в т.ч. 59:01:3812141:3 = 5.33 м², земли общего пользования = 22.17 м²)

Категория земель: земли населенных пунктов;

Вид разрешенного использования: -

Каталог координат, м


Система координат: МСК-59, зона 2

Метод определения координат - Геодезический

№ точки границы	X	Y	Средняя квадратическая погрешность положения характерной точки (Mт), м
н1	529586.98	2241245.74	0.10
н2	529585.98	2241245.47	0.10
н3	529585.25	2241244.74	0.10
н4	529584.98	2241243.74	0.10
н5	529585.03	2241243.49	0.10
н6	529585.84	2241239.51	0.10
н7	529586.07	2241238.93	0.10
н8	529586.80	2241238.20	0.10
н9	529587.80	2241237.93	0.10
н10	529588.80	2241238.20	0.10
н11	529589.53	2241238.93	0.10
н12	529589.80	2241239.93	0.10
н13	529588.94	2241244.16	0.10
н14	529588.85	2241244.38	0.10
н15	529588.71	2241244.74	0.10
н16	529587.98	2241245.47	0.10
н1	529586.98	2241245.74	0.10

Граница н14-н5 – земельный участок с кадастровым номером 59:01:3812141:3;

Граница н5-н14 – земли общего пользования.

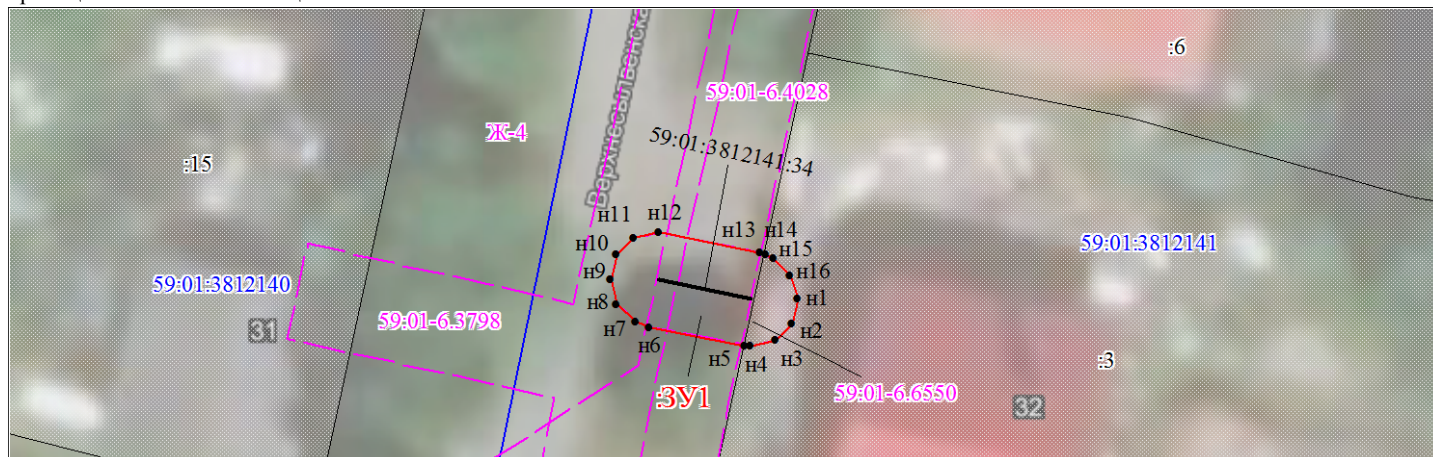

Масштаб 1:300

Условные обозначения:

59:01-7.14

Зоны с особыми условиями использования территории, сведения о которых внесены в ЕГРН

123

Границы и номер объектов капитального строительства, сведения о которых внесены в ЕГРН

● н1

Обозначение характерной точки проектной границы публичного сервитута

1

Границы и номер земельных участков, сведения о которых внесены в ЕГРН

59:01:4011806

Граница кадастрового квартала

Номер кадастрового квартала

:ЗУ1

Проектные границы публичного сервитута

Заявитель:

Порубов

А.К. Порубов

(подпись, расшифровка подписи)

МП (для юридических лиц и индивидуальных предпринимателей)