

Схема расположения границ публичного сервитута

Объект: Газопровод низкого давления до границ земельного участка по адресу: Пермский край, г. Пермь, Орджоникидзевский район, пер. 2-ой Гравийный, 14

Местоположение: Пермский край, г. Пермь, Орджоникидзевский район, пер. 2-ой Гравийный

Площадь земель или части земельного участка: 33 м² (в т.ч. 59:01:2912548:7= 5,96 м²; 59:01:0000000:866 = 19,14 м²; земли общего пользования = 8,09 м²)

Категория земель: земли населенных пунктов;

Вид разрешенного использования: -

Каталог координат, м

Система координат: МСК-59. зона 2


Метод определения координат - Геодезический

№ точки границы	X	Y	Средняя квадратическая погрешность
1	528785.67	2235256.30	0.10
2	528784.67	2235256.03	0.10
3	528783.94	2235255.30	0.10
4	528783.67	2235254.30	0.10
5	528783.71	2235253.21	0.10
6	528783.87	2235248.93	0.10
7	528784.02	2235248.40	0.10
8	528784.14	2235248.01	0.10
9	528784.87	2235247.28	0.10
10	528785.87	2235247.01	0.10
11	528786.87	2235247.28	0.10
12	528787.60	2235248.01	0.10
13	528787.73	2235248.48	0.10
14	528787.87	2235249.01	0.10
15	528787.71	2235253.30	0.10
16	528787.67	2235254.38	0.10
17	528787.40	2235255.30	0.10
18	528786.67	2235256.03	0.10
1	528785.67	2235256.30	0.10

Границы 1-4, 16-1 – земельный участок 59:01:2912548:7;

Границы 4-5, 7-13, 15-16 – земли общего пользования;

Границы 5-7, 13-15 – земельный участок 59:01:0000000:866.

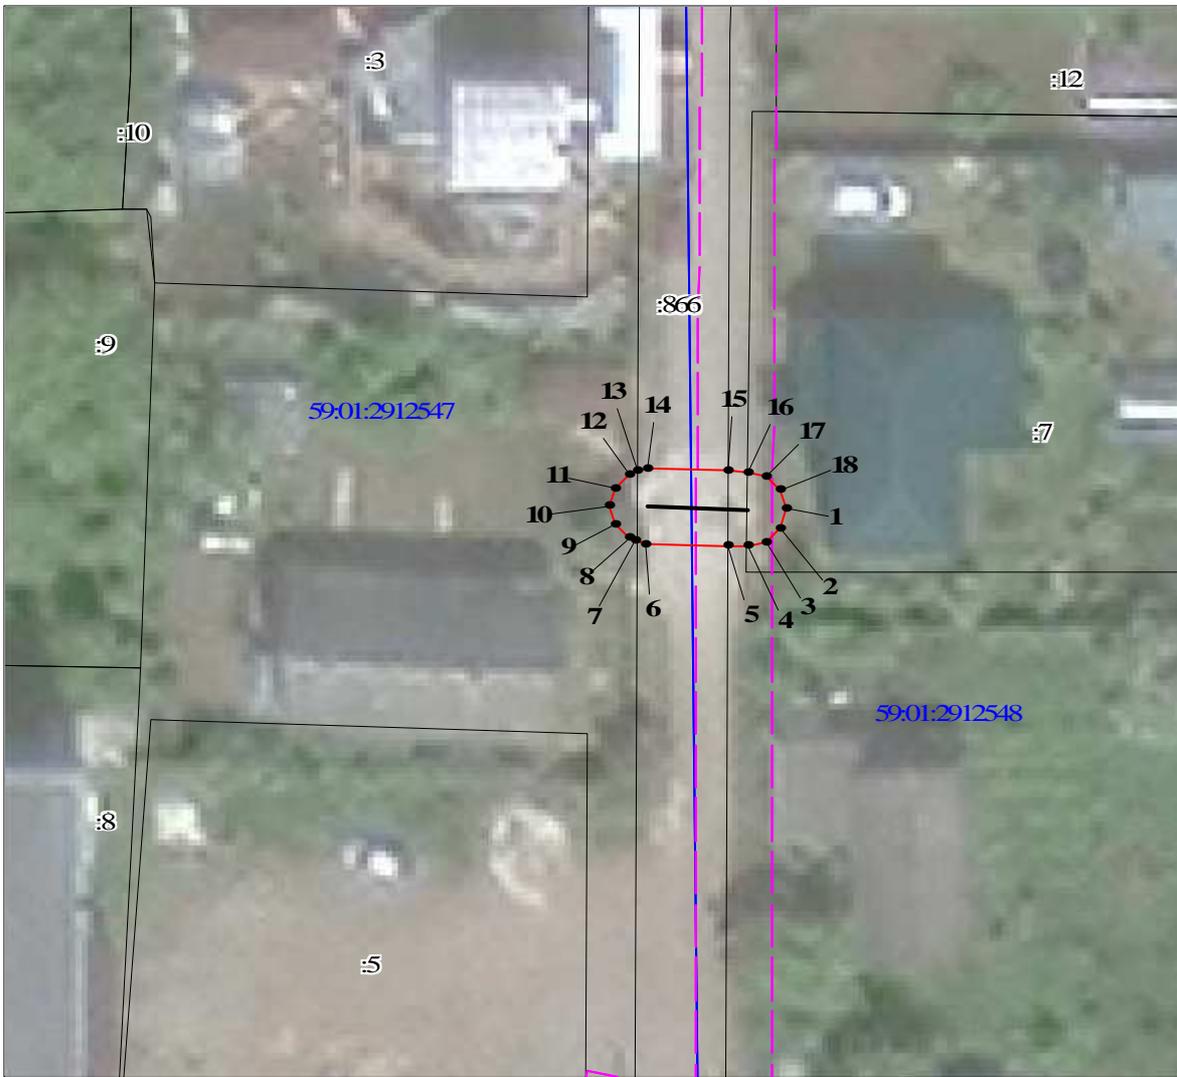

Масштаб 1:400

59:01:7.14

Зоны с особыми условиями использования территории, сведения о которых внесены в ЕГРН

123

Границы и номер объектов капитального строительства, сведения о которых внесены в ЕГРН

н1

Обозначение характерной точки проектной границы публичного сервитута

1

Границы и номер земельных участков, сведения о которых внесены в ЕГРН

59:01:4011806

Граница кадастрового квартала

Номер кадастрового квартала

ЗУ1

Проектные границы публичного сервитута

Заявитель:

Порубов

А.К. Порубов

(подпись, расшифровка подписи)

МП (для юридических лиц и индивидуальных предпринимателей)