

Схема расположения границ публичного сервитута

Объект: Публичный сервитут для газопровода низкого давления до границ земельного участка по адресу: Пермский край, город Пермь, Свердловский район, ул. 3-я Липогорская, 16, кад. №59:01:4411004:10

Местоположение: Пермский край, город Пермь, Свердловский район, ул. 3-я Липогорская

Площадь земель или части земельного участка: 322 м² (в т.ч. 59:01:0000000:79612 = 15,72 м²; 59:01:4411004:10 = 5,89 м²; земли общего пользования = 300,29 м²)

Категория земель: земли населенных пунктов;

Вид разрешенного использования: -

Каталог координат, м

Система координат: МСК-59. зона 2


Метод определения координат - Геодезический

№ точки границы	X	Y	Средняя квадратическая погрешность
1	511513.13	2234764.94	0.10
2	511487.04	2234759.10	0.10
3	511486.38	2234758.82	0.10
4	511484.26	2234757.42	0.10
5	511483.70	2234756.87	0.10
6	511481.97	2234754.28	0.10
7	511481.73	2234752.93	0.10
8	511489.24	2234710.78	0.10
9	511489.74	2234707.97	0.10
10	511490.25	2234706.91	0.10
11	511490.71	2234706.59	0.10
12	511491.71	2234706.32	0.10
13	511492.71	2234706.59	0.10
14	511493.44	2234707.32	0.10
15	511493.51	2234707.69	0.10
16	511493.68	2234708.67	0.10
17	511493.13	2234711.73	0.10
18	511485.81	2234752.84	0.10
19	511486.80	2234754.30	0.10
20	511488.28	2234755.28	0.10
21	511513.97	2234761.13	0.10
22	511514.54	2234761.26	0.10
23	511515.27	2234761.99	0.10
24	511515.54	2234762.99	0.10
25	511515.26	2234764.08	0.10
26	511514.42	2234764.80	0.10
1	511513.13	2234764.94	0.10

Границы 1-8, 10-15, 17-21 – земли общего пользования;

Границы 8-10, 15-17 – земельный участок 59:01:0000000:79612;

Границы 21-1 – земельный участок 59:01:4411004:10.

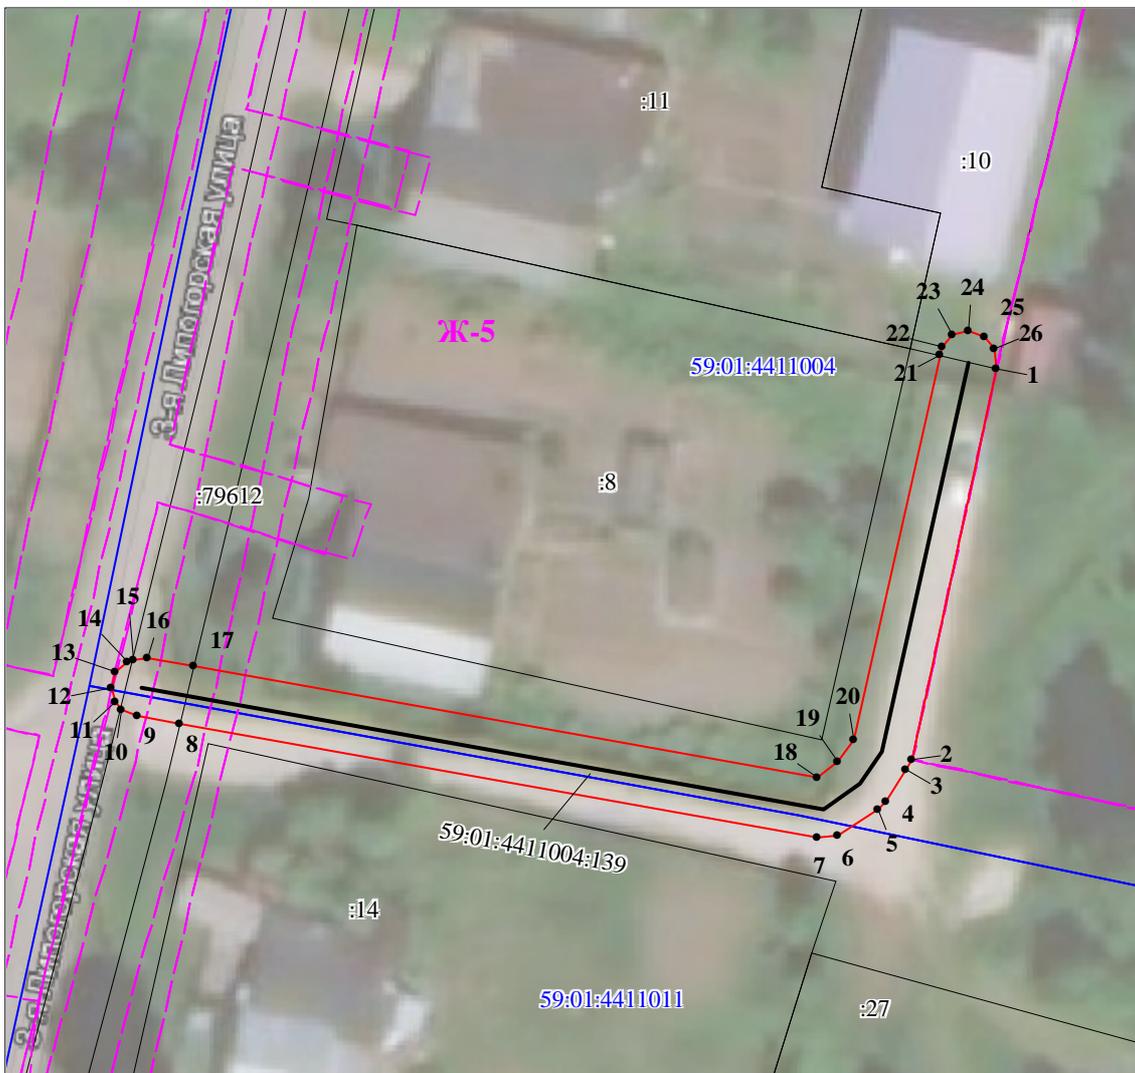

Масштаб 1:500

59:01-7.14

Зоны с особыми условиями использования территории, сведения о которых внесены в ЕГРН

123

Границы и номер объектов капитального строительства, сведения о которых внесены в ЕГРН

н1

Обозначение характерной точки проектной границы публичного сервитута

1

Границы и номер земельных участков, сведения о которых внесены в ЕГРН

59:01:4011806

Граница кадастрового квартала

Номер кадастрового квартала

ЗУ1

Проектные границы публичного сервитута

Заявитель:

Порубов

А.К. Порубов

(подпись, расшифровка подписи)

МП (для юридических лиц и индивидуальных предпринимателей)