

### Схема расположения границ публичного сервитута

**Объект:** Газопровод низкого давления до границы земельного участка по адресу: Пермский край, г. Пермь, Орджоникидзевский район, улица Нижнемостовая, дом 14

**Местоположение:** Пермский край, г. Пермь, Орджоникидзевский район, ул. Нижнемостовая

**Площадь земель или части земельного участка:** 35 м<sup>2</sup> (в т.ч. 59:01:2310089:15= 12.67 м<sup>2</sup>, земли общего пользования = 22.46 м<sup>2</sup>)

**Категория земель:** земли населенных пунктов;

**Вид разрешенного использования:** -

### Каталог координат, м


Система координат: МСК-59, зона 2

Метод определения координат - Геодезический

№ точки границы	X	Y	Средняя квадратическая погрешность положения характерной точки (Mt), м
н1	530336.07	2231550.23	0.10
н2	530336.80	2231550.96	0.10
н3	530337.07	2231551.96	0.10
н4	530336.80	2231552.96	0.10
н5	530334.26	2231555.90	0.10
н6	530332.73	2231557.67	0.10
н7	530332.23	2231558.08	0.10
н8	530331.23	2231558.35	0.10
н9	530330.23	2231558.08	0.10
н10	530329.50	2231557.35	0.10
н11	530329.23	2231556.35	0.10
н12	530329.50	2231555.35	0.10
1	530330.40	2231554.31	0.10
н13	530333.56	2231550.65	0.10
н14	530334.07	2231550.23	0.10
н15	530335.07	2231549.96	0.10
н1	530336.07	2231550.23	0.10


Граница н5-1 – земельный участок с кадастровым номером 59:01:2310089:15;

Граница 1-н5 – земли общего пользования.

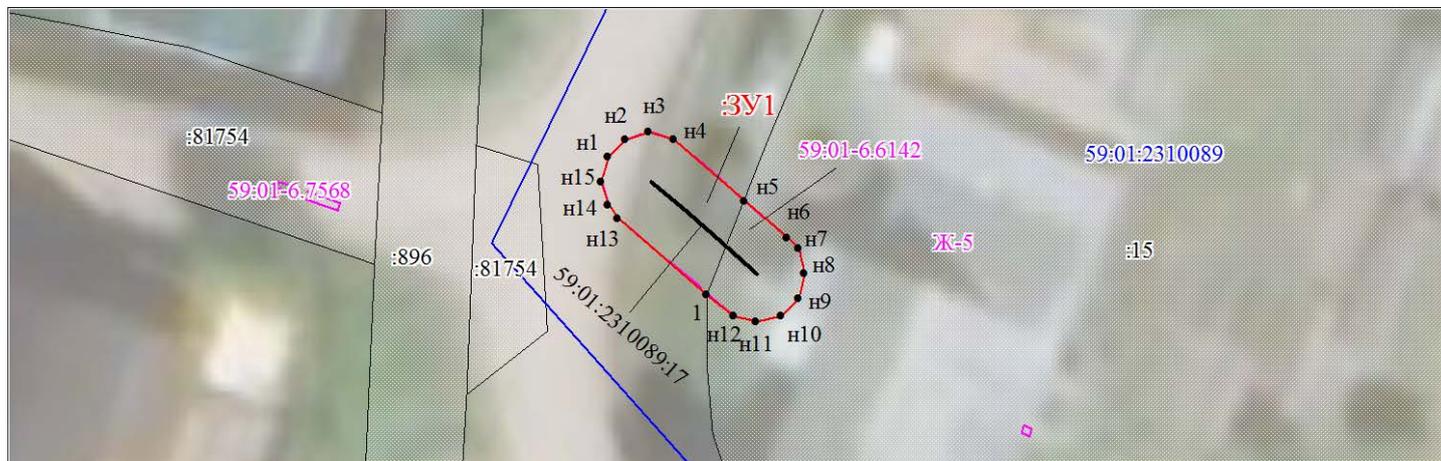


Масштаб 1:300

Условные обозначения:

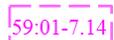

Зоны с особыми условиями использования территории, сведения о которых внесены в ЕГРН

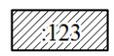

Границы и номер объектов капитального строительства, сведения о которых внесены в ЕГРН

● н1

Обозначение характерной точки проектной границы публичного сервитута



Границы и номер земельных участков, сведения о которых внесены в ЕГРН

59:01:4011806

Граница кадастрового квартала

Номер кадастрового квартала



Проектные границы публичного сервитута

Заявитель:

*Порубов*

А.К. Порубов

(подпись, расшифровка подписи)

МП (для юридических лиц и индивидуальных предпринимателей)