

Схема расположения границ публичного сервитута

Объект: Газопровод низкого давления до границы земельного участка по адресу: Пермский край, г. Пермь, Кировский район, улица Нижнекамская, 22

Местоположение: Пермский край, г. Пермь, Кировский район, улица Нижнекамская

Площадь земель или части земельного участка: 29 м² (в т.ч. 59:01:1717004:25 = 4.54 м², 59:01:1717004:26 = 15.68 м², 59:01:0000000:775 = 8.76 м², земли общего пользования = 0.03 м²)

Категория земель: земли населенных пунктов;

Вид разрешенного использования: -

Каталог координат, м

Система координат: МСК-59, зона 2

Метод определения координат - Геодезический


№ точки границы	X	Y	Средняя квадратическая погрешность положения характерной точки (Mt), м
н1	520290.93	2207430.28	0.10
н2	520289.93	2207430.01	0.10
н3	520289.26	2207429.34	0.10
н4	520289.20	2207429.28	0.10
н5	520287.87	2207425.09	0.10
н6	520287.76	2207424.75	0.10
н7	520287.67	2207424.17	0.10
н8	520287.94	2207423.17	0.10
н9	520288.67	2207422.44	0.10
н10	520289.67	2207422.17	0.10
н11	520290.67	2207422.44	0.10
н12	520291.40	2207423.17	0.10
н13	520291.85	2207424.59	0.10
н14	520292.22	2207425.74	0.10
н15	520292.84	2207427.69	0.10
1	520292.88	2207427.92	0.10
н16	520292.93	2207428.28	0.10
н17	520292.66	2207429.28	0.10
н18	520291.93	2207430.01	0.10
н1	520290.93	2207430.28	0.10

Граница 1-н3 – земельный участок с кадастровым номером 59:01:1717004:25;

Граница н3-н5, н13-н14 – земельный участок с кадастровым номером 59:01:1717004:26;


Граница н5-н13 – земельный участок с кадастровым номером 59:01:0000000:775;

Граница н14-1 – земли общего пользования.

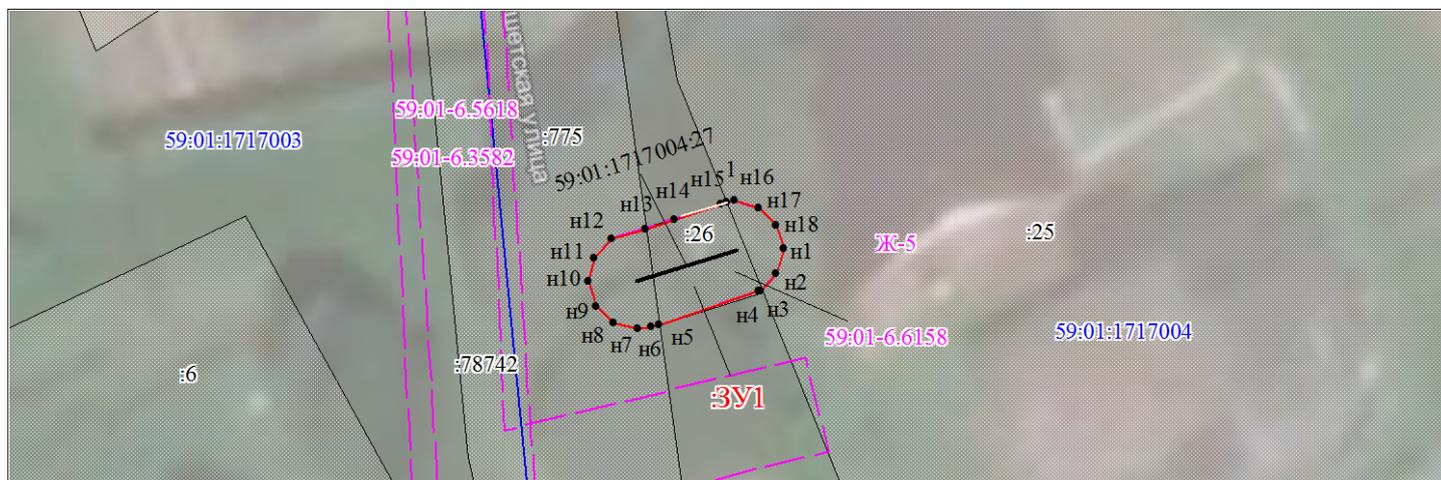


Масштаб 1:300

Условные обозначения:

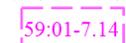

Зоны с особыми условиями использования территории, сведения о которых внесены в ЕГРН

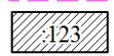

Границы и номер объектов капитального строительства, сведения о которых внесены в ЕГРН



Обозначение характерной точки проектной границы публичного сервитута



Границы и номер земельных участков, сведения о которых внесены в ЕГРН

59:01:4011806

Граница кадастрового квартала

Номер кадастрового квартала



Проектные границы публичного сервитута

Заявитель:

Порубов

А.К. Порубов

(подпись, расшифровка подписи)

МП (для юридических лиц и индивидуальных предпринимателей)