

Схема расположения границ публичного сервитута

Объект: Газопровод низкого давления до фасада жилого дома по адресу: Пермский край, Свердловский район, п.Голый мыс, ул.Ключевая, д.11

Местоположение: Пермский край, Свердловский район, п.Голый мыс, ул.Ключевая

Площадь земель или части земельного участка: 362 м² (в т.ч. 59:01:4811028 :5= 0,87 м²; 59:01:4811028 :128= 79,15 м²; 59:01:0000000:78940 = 0,16 м²; 59:01:4811031:10 (ЕЗ 59:01:0000000:574) = 7,32 м²; 59:01:4811029 :16 (ЕЗ 59:01:0000000:574) = 0,32 м²; земли общего пользования = 274,08 м²)

Категория земель: земли населенных пунктов;

Вид разрешенного использования: -

Каталог координат, м

Система координат: МСК-59. зона 2

Метод определения координат - Геодезический

№ точки границы	X	Y	Средняя квадратическая погрешность
1	512209.39	2239744.09	0.10
2	512208.39	2239743.82	0.10
3	512207.74	2239743.22	0.10
4	512194.95	2239724.54	0.10
5	512189.50	2239715.17	0.10
6	512184.03	2239700.77	0.10
7	512183.90	2239700.06	0.10
8	512184.12	2239699.23	0.10
9	512177.38	2239689.31	0.10
10	512177.04	2239688.60	0.10
11	512176.95	2239688.07	0.10
12	512177.14	2239687.25	0.10
13	512177.95	2239686.34	0.10
14	512178.95	2239686.07	0.10
15	512179.98	2239686.37	0.10
16	512180.60	2239686.94	0.10
17	512181.37	2239688.06	0.10
18	512182.66	2239689.96	0.10
19	512183.00	2239690.46	0.10
20	512188.48	2239698.53	0.10
21	512188.75	2239699.53	0.10
22	512188.48	2239700.53	0.10
23	512188.29	2239700.73	0.10
24	512193.04	2239713.31	0.10
25	512198.29	2239722.34	0.10
26	512209.17	2239738.22	0.10
27	512212.48	2239735.21	0.10
28	512222.01	2239727.70	0.10
29	512223.01	2239727.43	0.10
30	512224.01	2239727.70	0.10
31	512227.96	2239731.67	0.10
32	512228.96	2239731.88	0.10
33	512229.77	2239732.65	0.10
34	512230.04	2239733.65	0.10
35	512229.77	2239734.65	0.10
36	512228.55	2239735.86	0.10
37	512227.55	2239736.13	0.10
38	512226.55	2239735.86	0.10
39	512226.11	2239735.52	0.10
40	512222.83	2239732.12	0.10
41	512214.98	2239738.28	0.10
42	512211.29	2239741.71	0.10
43	512211.39	2239742.09	0.10
44	512211.12	2239743.09	0.10
45	512210.39	2239743.82	0.10
1	512209.39	2239744.09	0.10

Границы 1-9, 12-15, 17-18, 19-27, 41-1 – земли общего пользования;


Границы 9-10 – земельный участок 59:01:4811029:16 (входит в состав ЕЗ 59:01:0000000:574);

Границы 10-12, 15-17 – земельный участок 59:01:4811031:10 (входит в состав ЕЗ 59:01:0000000:574);

Границы 18-19 – земельный участок 59:01:0000000:78940;

Границы 27-30, 32-41 – земельный участок 59:01:4811028:128;

Границы 30-32 – земельный участок 59:01:4811028:5.

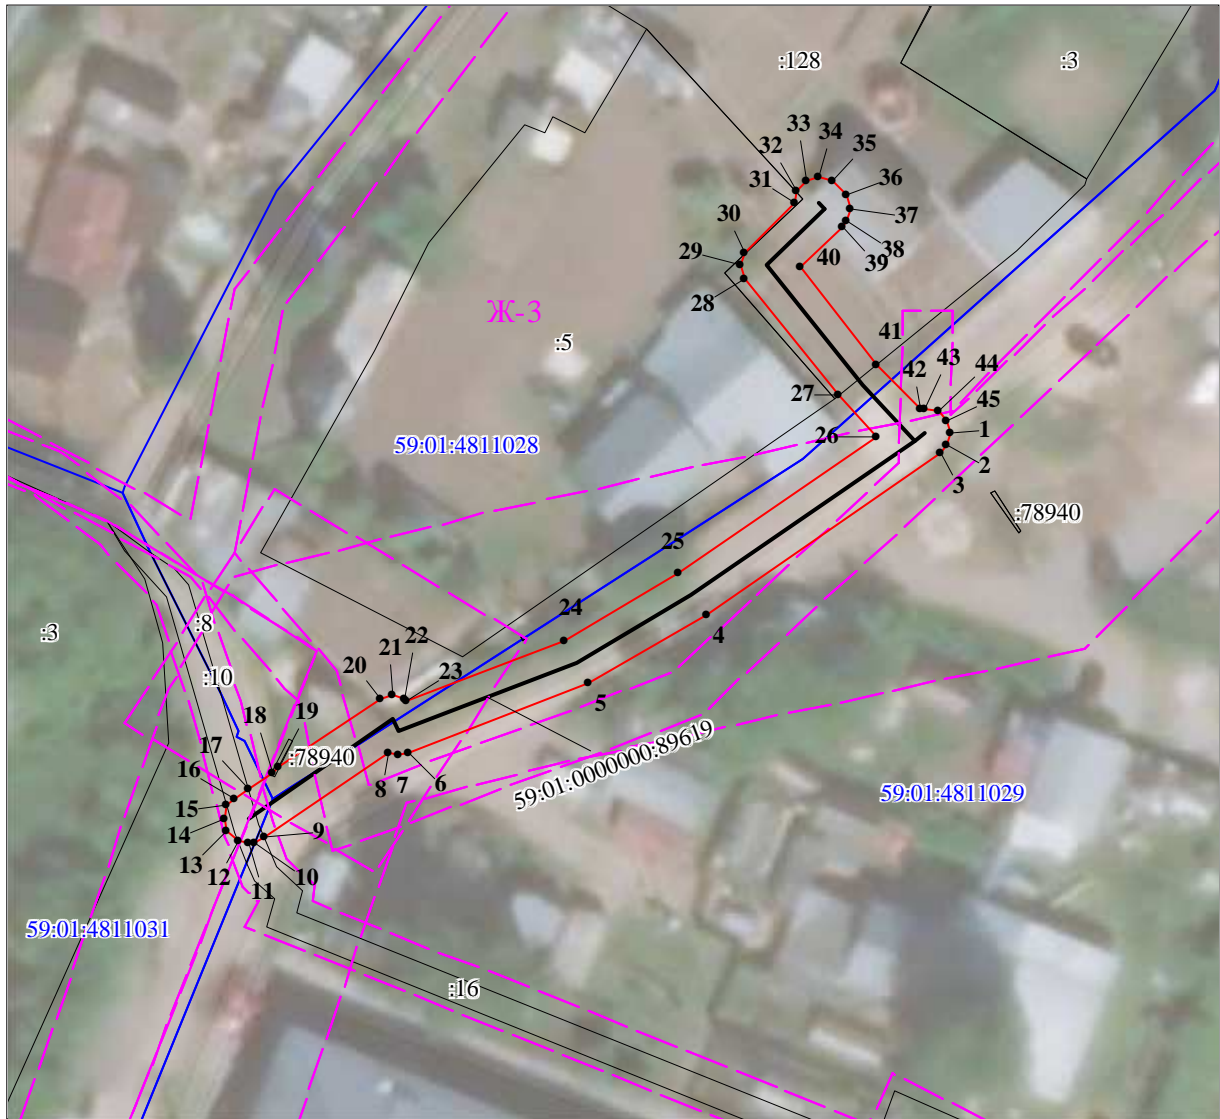

Масштаб 1:600

59:01-7.14

Зоны с особыми условиями использования территории, сведения о которых внесены в ЕГРН

123

Границы и номер объектов капитального строительства, сведения о которых внесены в ЕГРН

н1

Обозначение характерной точки проектной границы публичного сервитута

1

Границы и номер земельных участков, сведения о которых внесены в ЕГРН

59:01:4011806

Граница кадастрового квартала

Номер кадастрового квартала

ЗУ1

Проектные границы публичного сервитута

Заявитель:

Порубов

А.К. Порубов

(подпись, расшифровка подписи)

МП (для юридических лиц и индивидуальных предпринимателей)