

Схема расположения границ публичного сервитута

Объект: Газопровод среднего давления до границ земельного участка по адресу: Пермский край, г. Пермь, Кировский район, ул. Буксирная, ба, уч.66

Местоположение: Пермский край, г. Пермь, Кировский район, ул. Буксирная

Площадь земель или части земельного участка: 40 м² (в т.ч. 59:01:1717088:112 = 5,50 м²; 59:01:1717088:119 = 0,33 м²; земли общего пользования = 34,21 м²)

Категория земель: земли населенных пунктов;

Вид разрешенного использования: -

Каталог координат, м

Система координат: МСК-59. зона 2


Метод определения координат - Геодезический

№ точки границы	X	Y	Средняя квадратическая погрешность
1	520735.41	2220140.54	0.10
2	520734.41	2220140.27	0.10
3	520733.68	2220139.54	0.10
4	520733.41	2220138.54	0.10
5	520733.44	2220134.58	0.10
6	520732.73	2220133.35	0.10
7	520732.46	2220132.41	0.10
8	520732.44	2220131.79	0.10
9	520732.93	2220130.46	0.10
10	520733.44	2220130.00	0.10
11	520734.44	2220129.73	0.10
12	520735.44	2220130.00	0.10
13	520736.17	2220130.73	0.10
14	520736.37	2220131.66	0.10
15	520737.17	2220133.05	0.10
16	520737.44	2220134.05	0.10
17	520737.41	2220138.55	0.10
18	520737.14	2220139.54	0.10
19	520736.41	2220140.27	0.10
1	520735.41	2220140.54	0.10

Границы 1-8, 14-1 – земли общего пользования;

Границы 8-9 – земельный участок 59:01:1717088:112;

Границы 9-14 - земельный участок 59:01:1717088:119.

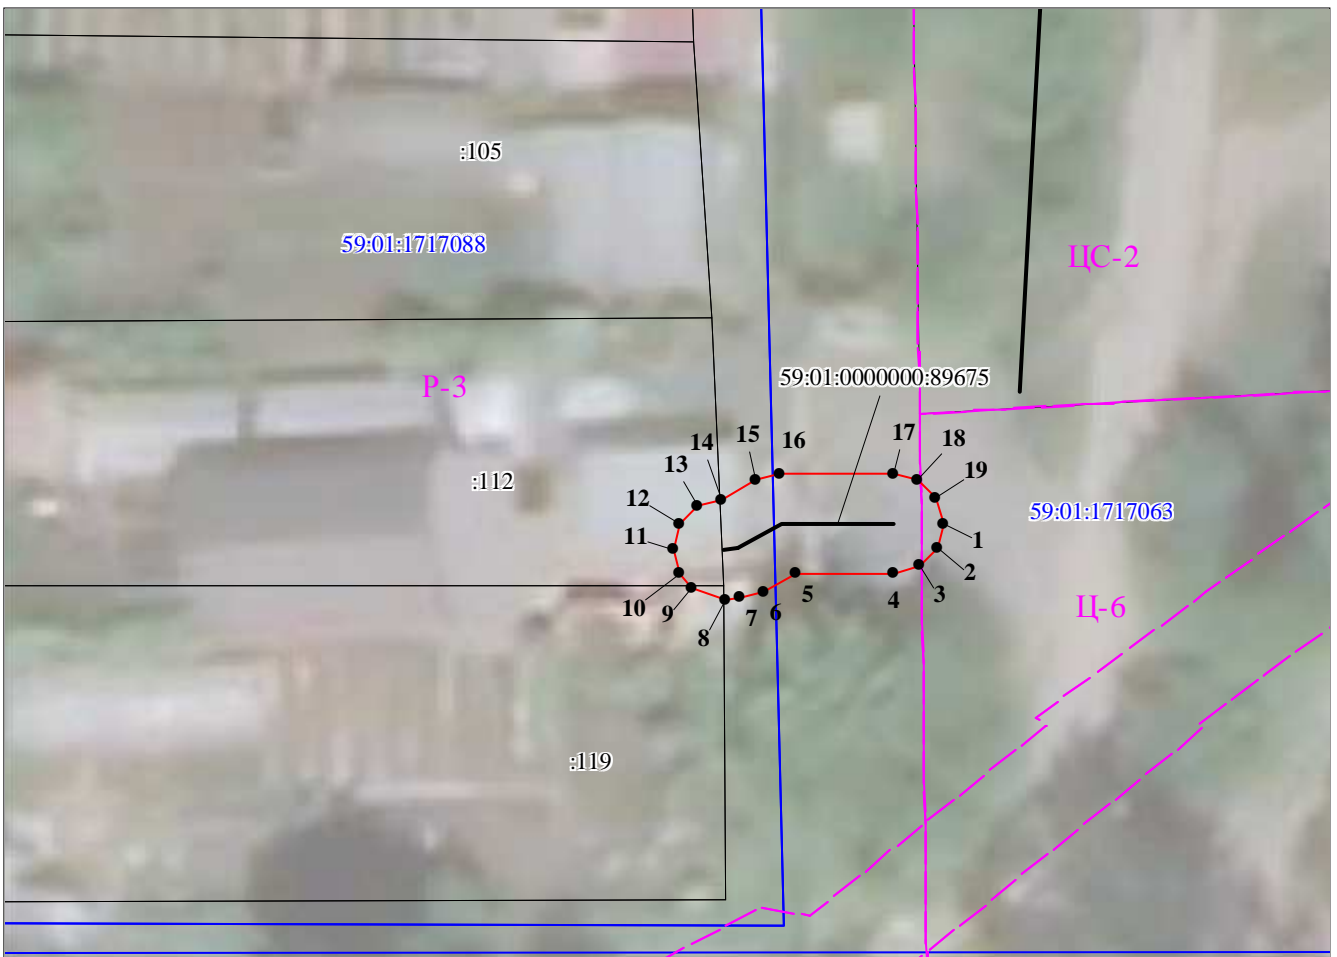

Масштаб 1:300

59:01-7.14

Зоны с особыми условиями использования территории, сведения о которых внесены в ЕГРН

123

Границы и номер объектов капитального строительства, сведения о которых внесены в ЕГРН

n1

Обозначение характерной точки проектной границы публичного сервитута

1

Границы и номер земельных участков, сведения о которых внесены в ЕГРН

59:01:4011806

Граница кадастрового квартала

ЗУ1

Номер кадастрового квартала

Проектные границы публичного сервитута

Заявитель:

Порубов

А.К. Порубов

(подпись, расшифровка подписи)

МП (для юридических лиц и индивидуальных предпринимателей)