

## Схема расположения границ публичного сервитута

Объект: Наружная сеть газоснабжения до границы земельного участка по адресу: Пермский край, г. Пермь, Индустриальный район, ул. 1-я Кокорятская, к дому 4 (под строительство газопровода давлением до 0,6 Мпа, для размещения которого не требуется разрешения на строительство)

Местоположение: расположенных по адресу: край Пермский, г. Пермь, Индустриальный район, ул. 1-я Кокорятская, к дому 4

Каталог координат, м  
Система координат: МСК-59, зона 2  
Метод определения координат - Геодезический

Площадь земель или части земельного участка, кв.м.: 586

Категория земель: земли населенных пунктов

Вид разрешенного использования: -

№ точки границы	X	Y	Средняя квадратическая погрешность положения характерной точки (Мт), м
н1	510110.30	2226622.30	0.10
н2	510104.17	2226624.63	0.10
н3	510100.13	2226626.16	0.10
н4	510085.70	2226582.69	0.10
н5	510084.50	2226573.85	0.10
н6	510095.50	2226572.86	0.10
н7	510096.38	2226579.41	0.10
н1	510110.30	2226622.30	0.10

Описание границ смежных землепользователей:


От точки н1 до точки н2 - земельный участок с кадастровым номером 59:01:4716001:3

От точки н2 до точки н3 - земельный участок с кадастровым номером 59:01:4716001:31

От точки н3 до точки н1 - земельный участок с кадастровым номером 59:01:4716141:43

### Условные обозначения:

- :3У1 - проектные границы публичного сервитута
- :10870 - границы и номер объекта капитального строительства, сведения о которых внесены в ЕГРН
- :13290 - граница кадастрового квартала
- 59:01-6.3418 - зоны с особыми условиями использования территории, сведения о которых внесены в ЕГРН
- :43 - границы и номер земельного участка, сведения о которых внесены в ЕГРН
- проектное местоположение инженерного сооружения
- н1 - обозначение характерной точки проектной границы публичного сервитута
- 59:01:4716141 - номер кадастрового квартала

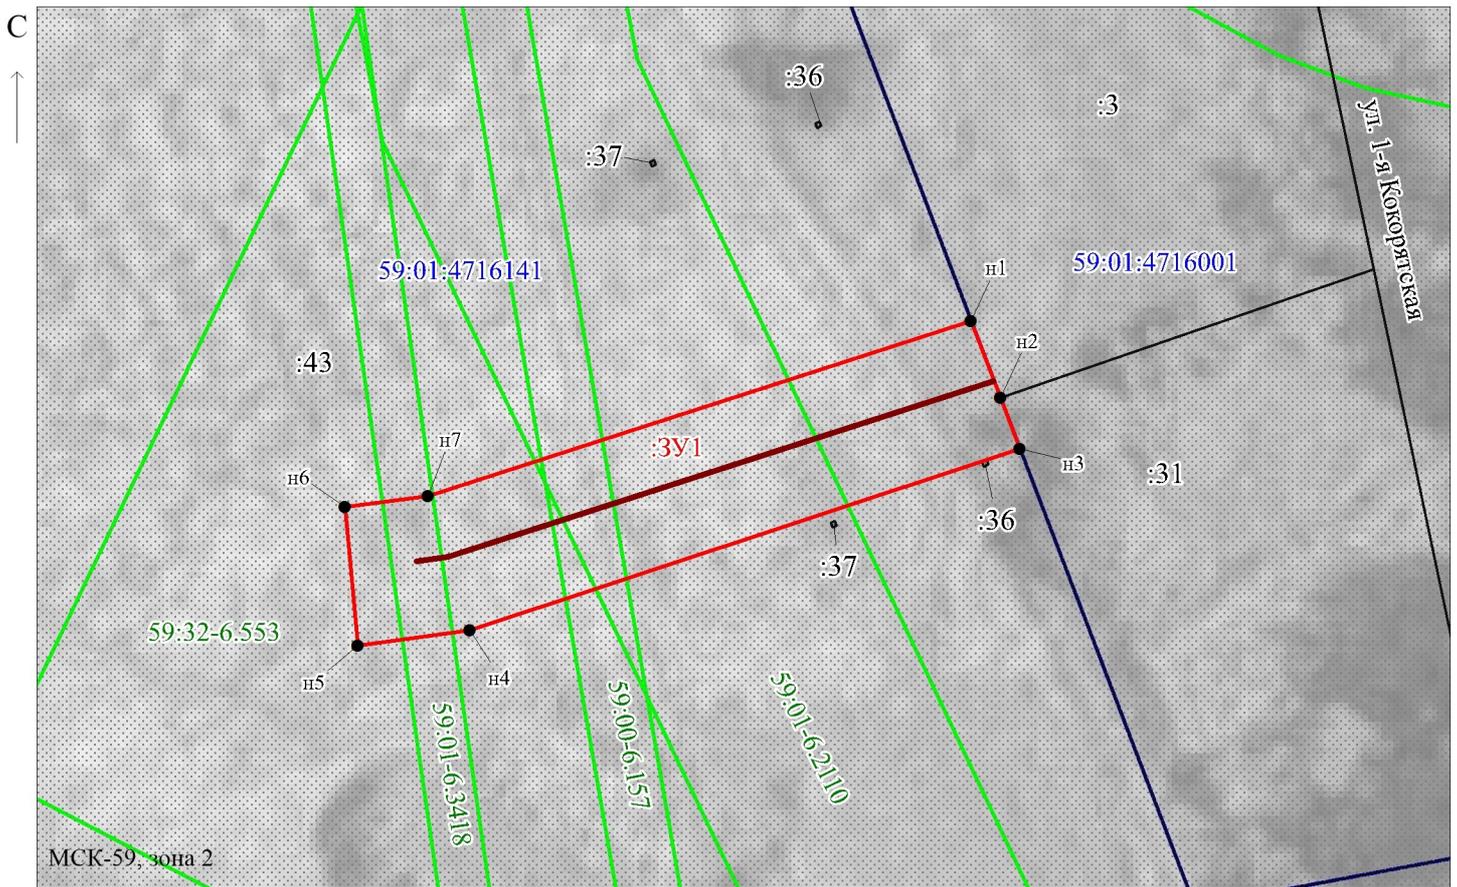

Заявитель

/ Егошина И.В.

(подпись, расшифровка подписи)

(для юридических лиц  
и индивидуальных предпринимателей)



Масштаб 1:600