

Схема расположения границ публичного сервитута

Объект: Газопровод низкого давления до границы земельного участка по адресу: Пермский край, г. Пермь, Ленинский район, улица Средняя, 6

Местоположение: Пермский край, г. Пермь, Ленинский район, ул. Средняя

Площадь земель или части земельного участка: 35 м² (в т.ч. 59:01:2010369:6 = 2.36 м², 59:01:2010369:46 = 11.41 м², 59:01:0000000:41615 = 20.79 м²)

Категория земель: земли населенных пунктов;

Вид разрешенного использования: -

Каталог координат, м

Система координат: МСК-59, зона 2


Метод определения координат - Геодезический

№ точки границы	X	Y	Средняя квадратическая погрешность положения характерной точки (M _t), м
н1	520405.44	2232485.30	0.10
н2	520405.01	2232485.18	0.10
н3	520404.44	2232485.03	0.10
н4	520403.71	2232484.30	0.10
н5	520403.44	2232483.30	0.10
н6	520403.71	2232482.30	0.10
н7	520404.04	2232481.97	0.10
н8	520404.44	2232481.57	0.10
н9	520406.62	2232480.74	0.10
н10	520410.04	2232479.43	0.10
н11	520410.75	2232479.30	0.10
н12	520411.75	2232479.57	0.10
н13	520412.48	2232480.30	0.10
н14	520412.75	2232481.30	0.10
н15	520412.48	2232482.30	0.10
н16	520411.75	2232483.03	0.10
1	520407.92	2232484.49	0.10
н17	520406.15	2232485.17	0.10
н1	520405.44	2232485.30	0.10

Граница н9-1 – земельный участок с кадастровым номером 59:01:0000000:41615;

Граница н2-н7 – земельный участок с кадастровым номером 59:01:2010369:6;

Граница н7-н9, 1-н2 – земельный участок с кадастровым номером 59:01:2010369:46.

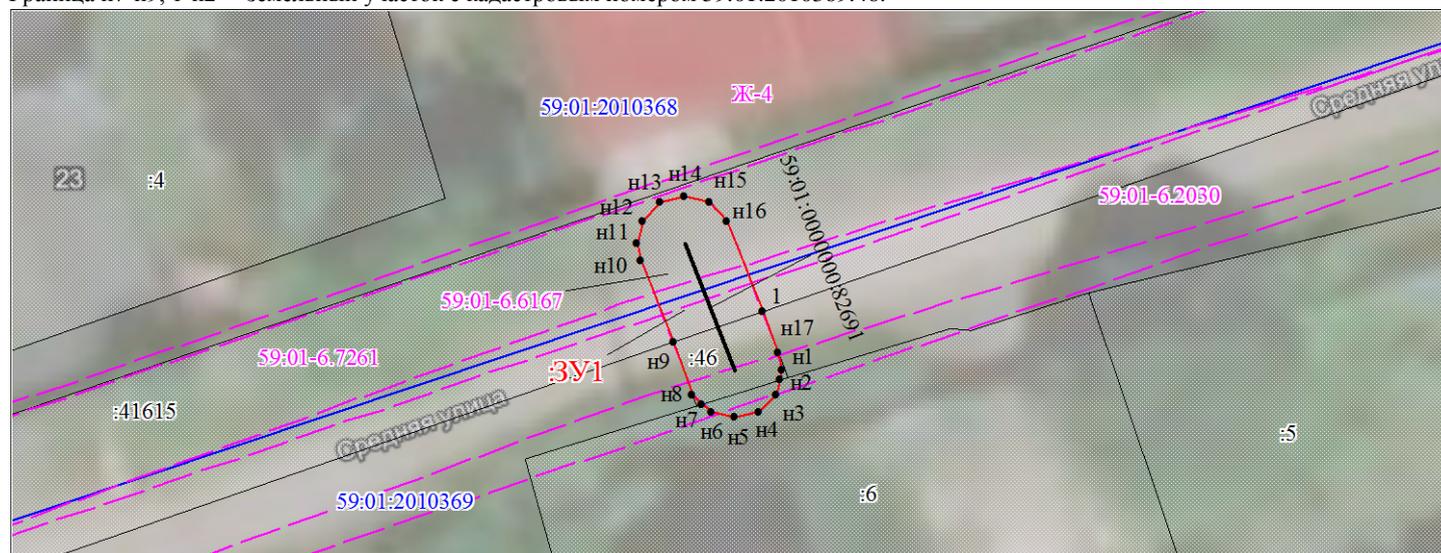

Масштаб 1:300

Условные обозначения:

- 59:01-7.14 Зоны с особыми условиями использования территории, сведения о которых внесены в ЕГРН
- 123 Границы и номер объектов капитального строительства, сведения о которых внесены в ЕГРН
- н1 Обозначение характерной точки проектной границы публичного сервитута
- 1 Границы и номер земельных участков, сведения о которых внесены в ЕГРН
- Граница кадастрового квартала
- 59:01:4011806 Номер кадастрового квартала
- ЗУ1 Проектные границы публичного сервитута

Заявитель:

Порубов

А.К. Порубов

(подпись, расшифровка подписи)

МП (для юридических лиц и индивидуальных предпринимателей)