

Схема расположения границ публичного сервитута

Объект: Газопровод низкого давления до границ земельного участка по адресу: Пермский край, г. Пермь, Ленинский район, улица Борцов Революции, дом 106

Местоположение: Пермский край, г. Пермь, Ленинский район, ул. Борцов Революции

Площадь земель или части земельного участка: 97 м² (в т.ч. 59:01:0000000:41615 = 66.41 м², 59:01:2010357:139 = 0.62 м², земли общего пользования = 29.84 м²)

Категория земель: земли населенных пунктов;

Вид разрешенного использования: -

Каталог координат, м

Система координат: МСК-59, зона 2


Метод определения координат - Геодезический

№ точки границы	X	Y	Средняя квадратическая погрешность положения характерной точки (Mt), м
н1	520065.40	2231457.00	0.10
н2	520064.40	2231456.73	0.10
н3	520063.67	2231456.00	0.10
н4	520063.40	2231455.00	0.10
н5	520063.51	2231454.59	0.10
н6	520053.51	2231437.88	0.10
н7	520053.22	2231436.85	0.10
н8	520053.49	2231435.85	0.10
н9	520054.22	2231435.12	0.10
н10	520054.54	2231435.03	0.10
1	520055.22	2231434.85	0.10
н11	520055.87	2231435.03	0.10
н12	520056.22	2231435.12	0.10
н13	520056.94	2231435.82	0.10
н14	520067.61	2231453.65	0.10
н15	520067.90	2231454.68	0.10
н16	520067.66	2231455.57	0.10
н17	520067.63	2231455.68	0.10
н18	520066.98	2231456.37	0.10
н19	520066.48	2231456.69	0.10
н1	520065.40	2231457.00	0.10

Граница н16-н10 – земельный участок с кадастровым номером 59:01:0000000:41615;

Граница н10-н11 – земельный участок с кадастровым номером 59:01:2010357:139;

Граница н11-н16 – земли общего пользования.

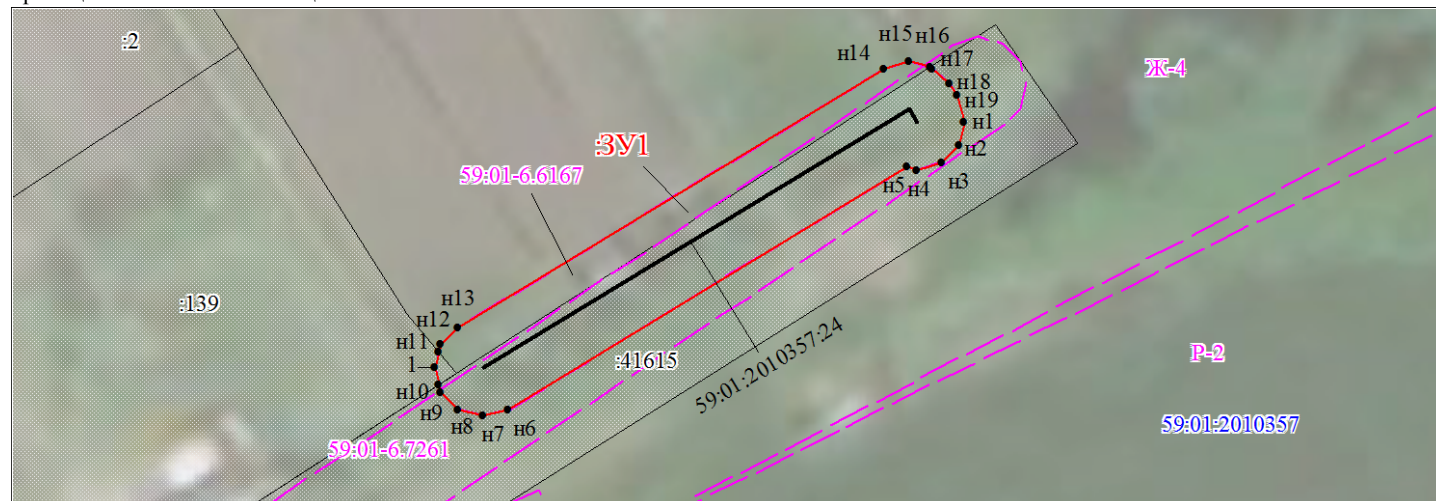

Масштаб 1:300

Условные обозначения:

59:01-7.14

Зоны с особыми условиями использования территории, сведения о которых внесены в ЕГРН

123

Границы и номер объектов капитального строительства, сведения о которых внесены в ЕГРН

● н1

Обозначение характерной точки проектной границы публичного сервитута

1

Границы и номер земельных участков, сведения о которых внесены в ЕГРН

Граница кадастрового квартала

59:01:4011806

Номер кадастрового квартала

ЗУ1

Проектные границы публичного сервитута

Заявитель:

Порубов

А.К. Порубов

(подпись, расшифровка подписи)

МП (для юридических лиц и индивидуальных предпринимателей)