

Схема расположения границ публичного сервитута

Объект: Газопровод низкого давления до границ земельного участка по адресу: Пермский край, г. Пермь, Орджоникидзевский район, улица Александра Пархоменко, 25

Местоположение: Пермский край, г. Пермь, Орджоникидзевский район, ул. Александра Пархоменко

Площадь земель или части земельного участка: 269 м² (в т.ч. 59:01:0000000:1102 = 32.09 м², 59:01:3812371:122 = 1.75 м², 59:01:3812303:13 = 1.61 м², земли общего пользования = 233.71 м²)

Категория земель: земли населенных пунктов;

Вид разрешенного использования: -

Каталог координат, м

Система координат: МСК-59, зона 2

Метод определения координат - Геодезический


№ точки границы	X	Y	Средняя квадратическая погрешность положения характерной точки (Mт), м
н1	525337.96	2238785.80	0.10
н2	525338.23	2238786.80	0.10
н3	525338.22	2238787.02	0.10
н4	525337.95	2238789.55	0.10
н5	525337.09	2238797.43	0.10
н6	525336.36	2238804.17	0.10
н7	525336.10	2238804.95	0.10
н8	525335.37	2238805.68	0.10
н9	525335.21	2238805.72	0.10
н10	525334.37	2238805.95	0.10
н11	525334.09	2238805.93	0.10
н12	525330.62	2238805.45	0.10
н13	525296.62	2238800.77	0.10
н14	525295.31	2238806.65	0.10
н15	525295.09	2238807.21	0.10
н16	525294.36	2238807.94	0.10
н17	525293.36	2238808.21	0.10
н18	525292.36	2238807.94	0.10
н19	525291.63	2238807.21	0.10
н20	525291.36	2238806.21	0.10
н21	525291.41	2238805.77	0.10
н22	525293.12	2238798.10	0.10
н23	525293.34	2238797.53	0.10
н24	525294.07	2238796.80	0.10
н25	525295.07	2238796.53	0.10
н26	525332.60	2238801.69	0.10
н27	525333.12	2238796.86	0.10
н28	525333.98	2238788.95	0.10
н29	525334.24	2238786.59	0.10
н30	525334.50	2238785.80	0.10
н31	525335.23	2238785.07	0.10
н32	525335.72	2238784.94	0.10
н33	525336.23	2238784.80	0.10
н34	525337.23	2238785.07	0.10
н1	525337.96	2238785.80	0.10

Граница н32-н4, н5-н9, н12-н27, н28-н29 – земли общего пользования;

Граница н4-н5, н27-н28 – земельный участок с кадастровым номером 59:01:0000000:1102;

Граница н9-н12 – земельный участок с кадастровым номером 59:01:3812371:122;

Граница н29-н32 – земельный участок с кадастровым номером 59:01:3812303:13.

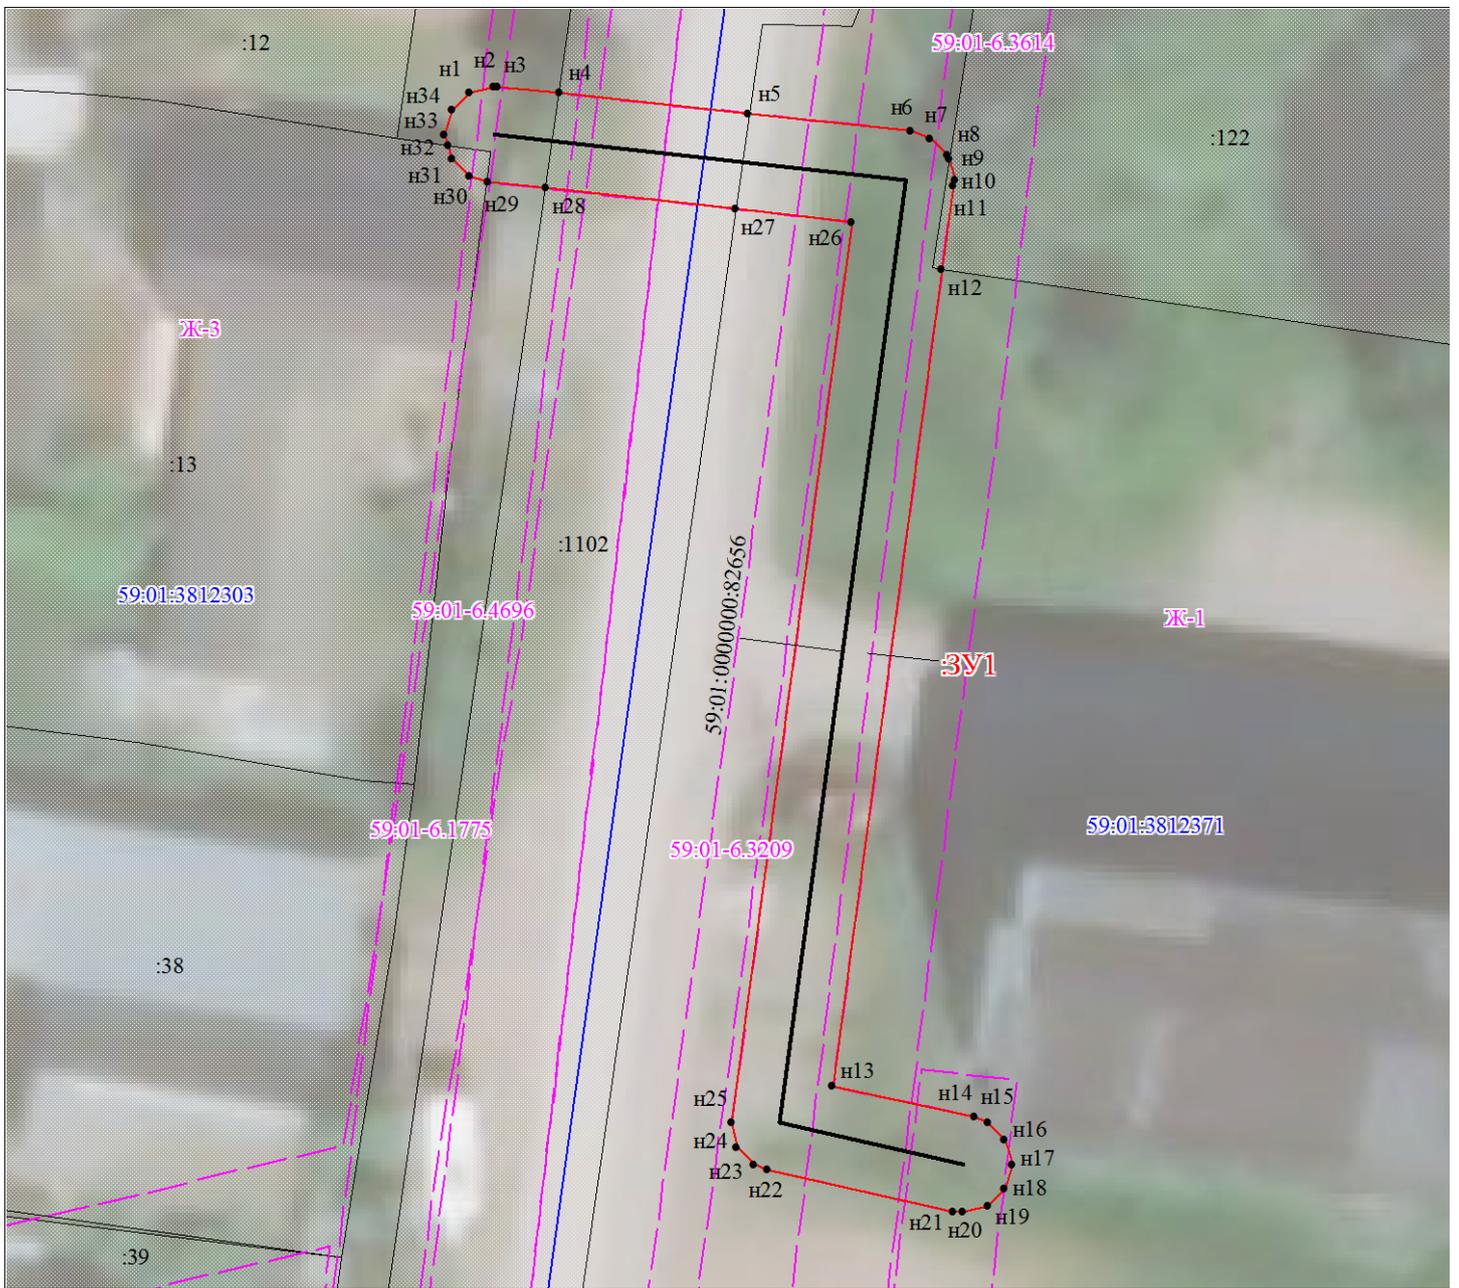

Масштаб 1:300

Условные обозначения:

59:01-7.14

Зоны с особыми условиями использования территории, сведения о которых внесены в ЕГРН

:123

Границы и номер объектов капитального строительства, сведения о которых внесены в ЕГРН

н1

Обозначение характерной точки проектной границы публичного сервитута

1

Границы и номер земельных участков, сведения о которых внесены в ЕГРН

59:01:4011806

Граница кадастрового квартала

Номер кадастрового квартала

ЗУ1

Проектные границы публичного сервитута

Заявитель:

Порубов

А.К. Порубов

(подпись, расшифровка подписи)

МП (для юридических лиц и индивидуальных предпринимателей)