

Схема расположения границ публичного сервитута

Объект: Газопровод низкого давления до границ земельного участка по адресу: Пермский край, г. Пермь, Ленинский район, улица Борцов Революции, 159

Местоположение: Пермский край, г. Пермь, Ленинский район, ул. Борцов Революции

Площадь земель или части земельного участка: 26 м² (в т.ч. 59:01:0000000:41615 = 6.51 м², 59:01:2010342:3 = 9.71 м², 59:01:2010342:42 = 9.89 м², земли общего пользования = 0.33 м²)

Категория земель: земли населенных пунктов;

Вид разрешенного использования: -

Каталог координат, м

Система координат: МСК-59, зона 2

Метод определения координат - Геодезический


№ точки границы	X	Y	Средняя квадратическая погрешность положения характерной точки (Mт), м
н1	519815.79	2230585.82	0.10
н2	519814.79	2230585.55	0.10
н3	519814.06	2230584.82	0.10
н4	519813.79	2230583.82	0.10
н5	519814.06	2230582.82	0.10
н6	519814.79	2230582.09	0.10
н7	519815.14	2230581.96	0.10
н8	519816.32	2230581.53	0.10
н9	519818.53	2230580.71	0.10
н10	519819.20	2230580.60	0.10
н11	519820.20	2230580.87	0.10
н12	519820.93	2230581.60	0.10
н13	519821.20	2230582.60	0.10
н14	519820.93	2230583.60	0.10
н15	519820.20	2230584.33	0.10
н16	519819.71	2230584.51	0.10
н17	519816.67	2230585.63	0.10
н18	519816.47	2230585.71	0.10
н1	519815.79	2230585.82	0.10

Граница н7-н8 – земли общего пользования;

Граница н17-н7 – земельный участок с кадастровым номером 59:01:0000000:41615;

Граница н8-н16 – земельный участок с кадастровым номером 59:01:2010342:3;

Граница н16-н17 – земельный участок с кадастровым номером 59:01:2010342:42.

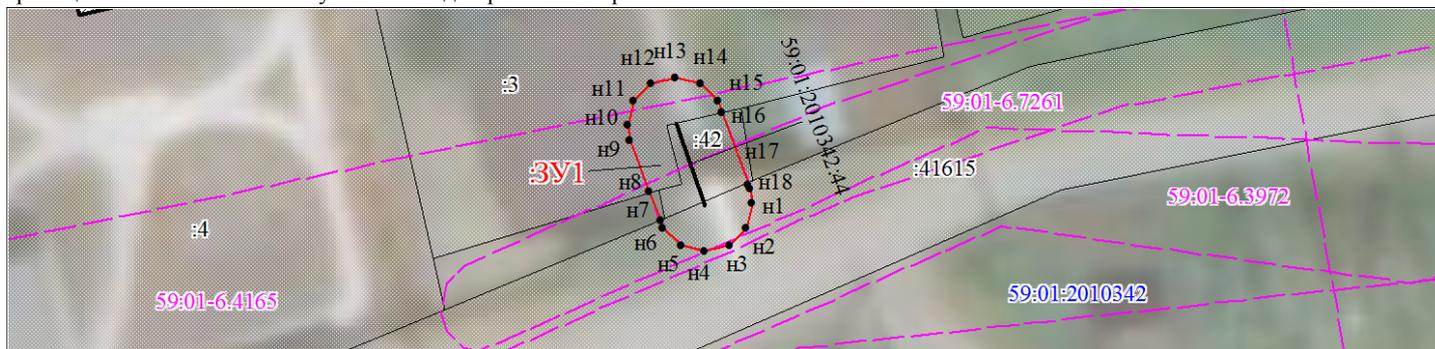

Масштаб 1:300

Условные обозначения:

59:01-7.14

Зоны с особыми условиями использования территории, сведения о которых внесены в ЕГРН

123

Границы и номер объектов капитального строительства, сведения о которых внесены в ЕГРН

н1

Обозначение характерной точки проектной границы публичного сервитута

1

Границы и номер земельных участков, сведения о которых внесены в ЕГРН

59:01:4011806

Граница кадастрового квартала

Номер кадастрового квартала

3У1

Проектные границы публичного сервитута

Заявитель:

А.К. Порубов

(подпись, расшифровка подписи)

МП (для юридических лиц и индивидуальных предпринимателей)