

Схема расположения границ публичного сервитута

Объект: Газопровод низкого давления до границ земельного участка по адресу: Пермский край, г. Пермь, Свердловский район, ул.Смородиновая, 67

Местоположение Пермский край, г. Пермь, Свердловский район, ул.Смородиновая

Площадь земель или части земельного участка: 583 м² (в т.ч. 59:01:5010039:7 = 0,74 м²; 59:01:5010039:2 = 1,71 м²; земли общего пользования = 580,74 м²)

Категория земель: земли населенных пунктов;

Вид разрешенного использования: -

Каталог координат, м

Система координат: МСК-59. зона 2


Метод определения координат - Геодезический

№ точки границы	X	Y	Средняя квадратическая погрешность
1	508158.93	2242055.35	0.10
2	508158.16	2242055.20	0.10
3	508152.13	2242052.70	0.10
4	508143.58	2242039.76	0.10
5	508127.34	2242006.22	0.10
6	508102.75	2241951.93	0.10
7	508100.90	2241936.80	0.10
8	508094.09	2241936.90	0.10
9	508093.02	2241936.66	0.10
10	508092.33	2241935.90	0.10
11	508092.05	2241935.25	0.10
12	508092.14	2241934.20	0.10
13	508092.51	2241933.60	0.10
14	508093.26	2241933.00	0.10
15	508094.03	2241932.90	0.10
16	508100.83	2241932.80	0.10
17	508101.57	2241932.05	0.10
18	508102.57	2241931.78	0.10
19	508103.57	2241932.05	0.10
20	508104.30	2241932.78	0.10
21	508104.56	2241933.56	0.10
22	508106.52	2241950.56	0.10
23	508130.95	2242004.50	0.10
24	508147.05	2242037.77	0.10
25	508154.78	2242049.45	0.10
26	508159.70	2242051.50	0.10
27	508160.66	2242052.35	0.10
28	508160.93	2242053.35	0.10
29	508160.66	2242054.35	0.10
30	508159.93	2242055.08	0.10
1	508158.93	2242055.35	0.10

Границы 1-9, 14-1 – земли общего пользования;

Границы 9-11 – земельный участок 59:01:5010039:7;

Границы 11-14 – земельный участок 59:01:5010039:2.

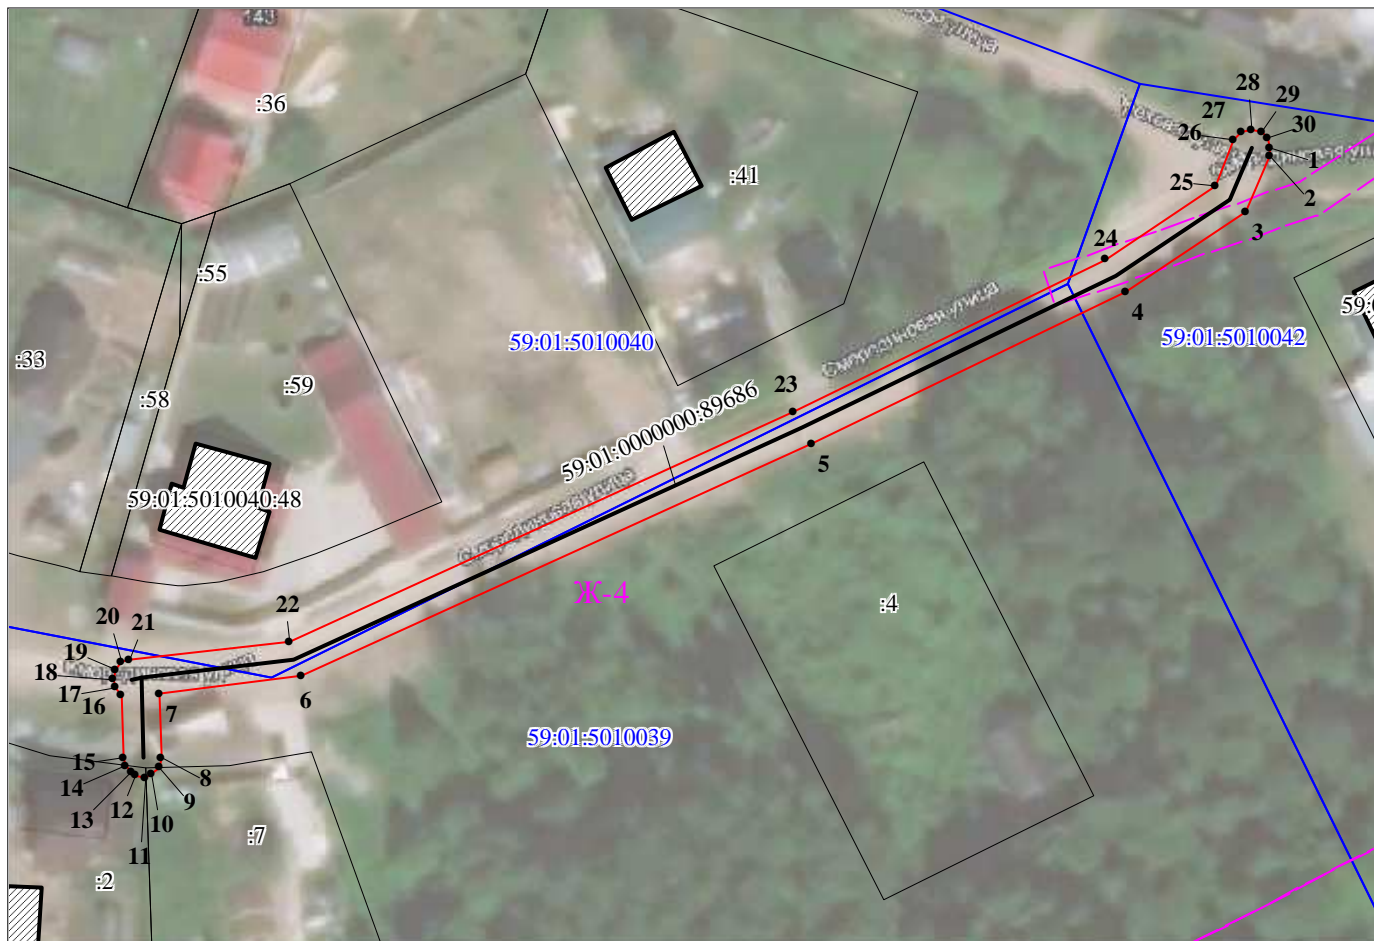

Масштаб 1:800

- 59:01:7.14 Зоны с особыми условиями использования территории, сведения о которых внесены в ЕГРН
- 123 Границы и номер объектов капитального строительства, сведения о которых внесены в ЕГРН
- н1 Обозначение характерной точки проектной границы публичного сервитута
- 1 Границы и номер земельных участков, сведения о которых внесены в ЕГРН
- 59:01:4011806 Граница кадастрового квартала
- 3У1 Номер кадастрового квартала
- 3У1 Проектные границы публичного сервитута

Заявитель:

Порубов

А.К. Порубов

(подпись, расшифровка подписи)
 МП (для юридических лиц и индивидуальных предпринимателей)