

Схема расположения границ публичного сервитута

Объект: Газопровод низкого давления до границы земельного участка по адресу: Пермский край, г. Пермь, Кировский район, улица Налимихинская, дом 68

Местоположение: Пермский край, г. Пермь, Кировский район, ул. Налимихинская

Площадь земель или части земельного участка: 36 м² (в т.ч. 59:01:1810030:1 = 2.63 м², 59:01:0000000:900 = 15.97 м², земли общего пользования = 17.12 м²)

Категория земель: земли населенных пунктов;

Вид разрешенного использования: -

Каталог координат, м

Система координат: МСК-59, зона 2


Метод определения координат - Геодезический

| № точки границы | X | Y | Средняя квадратическая погрешность положения характерной точки (Mт), м |
|-----------------|-----------|------------|--|
| 1 | 522987.86 | 2218411.06 | 0.10 |
| н1 | 522986.98 | 2218410.86 | 0.10 |
| н2 | 522985.86 | 2218410.31 | 0.10 |
| н3 | 522982.29 | 2218408.56 | 0.10 |
| н4 | 522981.53 | 2218408.19 | 0.10 |
| н5 | 522980.80 | 2218407.46 | 0.10 |
| н6 | 522980.53 | 2218406.46 | 0.10 |
| н7 | 522980.80 | 2218405.46 | 0.10 |
| н8 | 522981.53 | 2218404.73 | 0.10 |
| н9 | 522982.53 | 2218404.46 | 0.10 |
| н10 | 522983.41 | 2218404.66 | 0.10 |
| н11 | 522984.12 | 2218405.01 | 0.10 |
| н12 | 522987.65 | 2218406.74 | 0.10 |
| н13 | 522988.86 | 2218407.33 | 0.10 |
| н14 | 522989.59 | 2218408.06 | 0.10 |
| 2 | 522989.86 | 2218409.06 | 0.10 |
| 3 | 522989.59 | 2218410.06 | 0.10 |
| 4 | 522988.86 | 2218410.79 | 0.10 |
| 1 | 522987.86 | 2218411.06 | 0.10 |

Граница н14-1 – земельный участок с кадастровым номером 59:01:1810030:1;

Граница н2-н3, н11-н12 – земельный участок с кадастровым номером 59:01:0000000:900;

Граница 1-н2, н3-н11, н12-н14 – земли общего пользования.

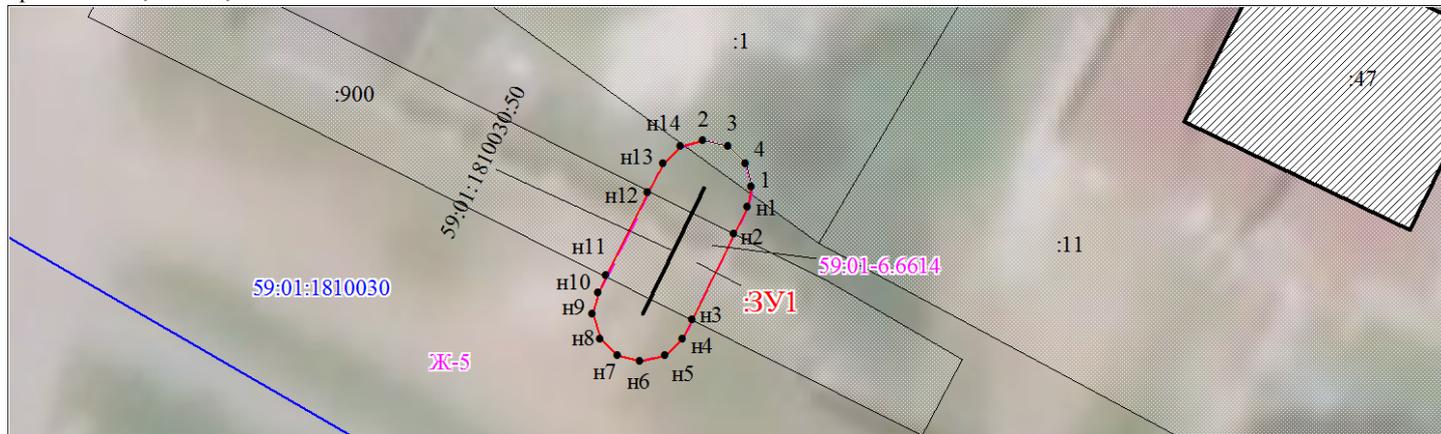

Масштаб 1:300

Условные обозначения:

59:01:7.14

Зоны с особыми условиями использования территории, сведения о которых внесены в ЕГРН

123

Границы и номер объектов капитального строительства, сведения о которых внесены в ЕГРН

н1

Обозначение характерной точки проектной границы публичного сервитута

1

Границы и номер земельных участков, сведения о которых внесены в ЕГРН

59:01:4011806

Граница кадастрового квартала

Номер кадастрового квартала

3У1

Проектные границы публичного сервитута

Заявитель:

Порубов

А.К. Порубов

(подпись, расшифровка подписи)

МП (для юридических лиц и индивидуальных предпринимателей)