

Схема расположения границ публичного сервитута

Объект: Газопровод низкого давления до границы земельного участка по адресу: Пермский край, г. Пермь, Кировский район, улица Канатная д. 11

Местоположение: Пермский край, г. Пермь, Кировский район, улица Канатная

Площадь земель или части земельного участка: 22м² (в т.ч. 59:01:18110080:3= 5.98 м², земли общего пользования = 16,02 м²)

Категория земель: земли населенных пунктов;

Вид разрешенного использования: -


Каталог координат, м

Система координат: МСК-59, зона 2

Метод определения координат - Геодезический

№ точки границы	X	Y	Средняя квадратическая погрешность положения характерной точки (Mt), м
н1	523260.32	2220182.85	0.10
н2	523260.12	2220182.79	0.10
н3	523259.32	2220182.58	0.10
н4	523258.59	2220181.85	0.10
н5	523258.32	2220180.85	0.10
н6	523258.59	2220179.85	0.10
н7	523259.32	2220179.12	0.10
н8	523260.52	2220178.80	0.10
н9	523262.95	2220178.44	0.10
н10	523263.95	2220178.71	0.10
н11	523264.68	2220179.44	0.10
12	523264.95	2220180.44	0.10
н13	523264.68	2220181.44	0.10
н14	523263.95	2220182.17	0.10
н1	523260.32	2220182.85	0.10

Граница н1-н8 – земельный участок с кадастровым номером 59:01:1810080:3; Граница н8-н1 – земли общего пользования

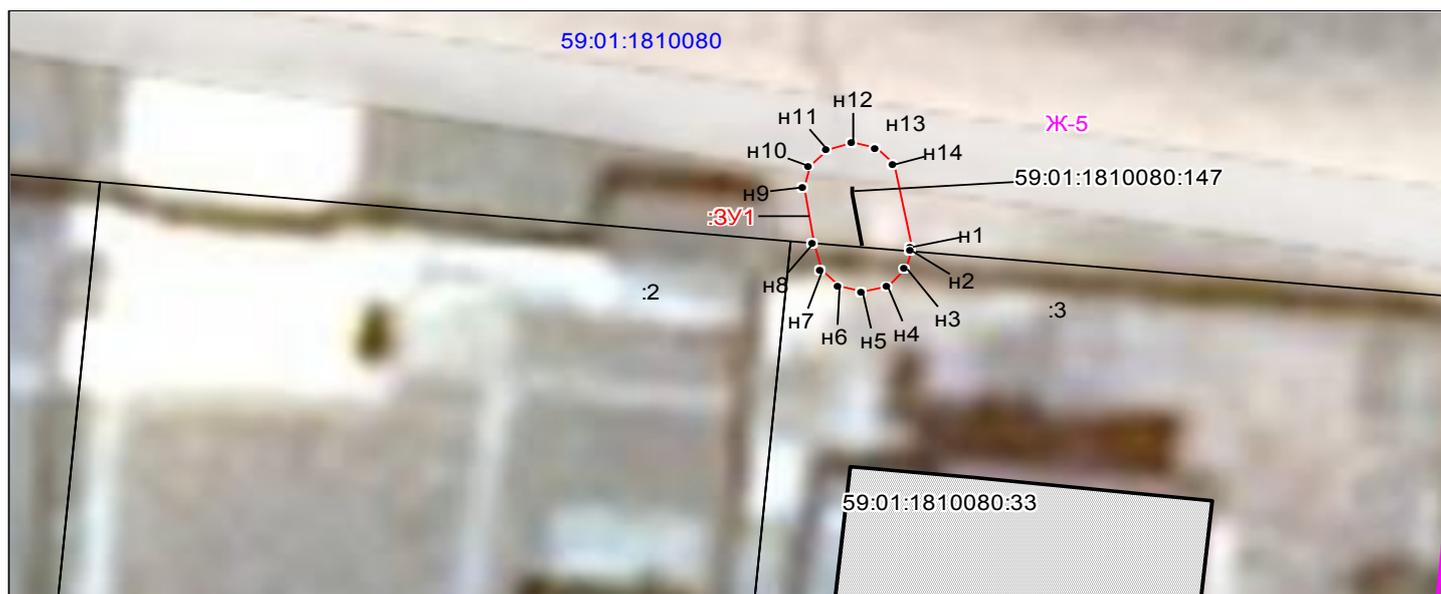

Масштаб 1:300

Условные обозначения:

59:01-7.14

Зоны с особыми условиями использования территории, сведения о которых внесены в ЕГРН



Границы и номер объектов капитального строительства, сведения о которых внесены в ЕГРН



Обозначение характерной точки проектной границы публичного сервитута



Границы и номер земельных участков, сведения о которых внесены в ЕГРН



Граница кадастрового квартала

59:01:4011806

Номер кадастрового квартала



Проектные границы публичного сервитута

Заявитель:

Порубов

А.К. Порубов

(подпись, расшифровка подписи)

МП (для юридических лиц и индивидуальных предпринимателей)