

Схема расположения границ публичного сервитута

Объект: Газопровод низкого давления до границы земельного участка по адресу: Пермский край, г. Пермь, Кировский район, улица Лазурная, 55

Местоположение: Пермский край, г. Пермь, Кировский район, улица Лазурная

Площадь земель или части земельного участка: 27м² (в т.ч. 59:01:1817230:10 = 4.20м², земли общего пользования = 22,80²)

Категория земель: земли населенных пунктов;

Вид разрешенного использования: -


Каталог координат, м

Система координат: МСК-59, зона 2

Метод определения координат - Геодезический

№ точки границы	X	Y	Средняя квадратическая погрешность положения характерной точки (Mt), м
н1	523666.29	2219140.15	0.10
н2	523665.29	2219139.88	0.10
н3	523664.56	2219139.15	0.10
н4	523664.29	2219138.15	0.10
н5	523664.56	2219137.15	0.10
н6	523665.29	2219136.42	0.10
н7	523666.07	2219136.16	0.10
н8	523670.30	2219135.76	0.10
н9	523671.06	2219136.00	0.10
н10	523671.79	2219136.73	0.10
н11	523672.06	2219137.73	0.10
12	523671.76	2219138.83	0.10
н13	523670.72	2219139.57	0.10
н1	523666.29	2219140.15	0.10

Граница н8-н13 – земельный участок с кадастровым номером 59:01:1817230:10; Граница н13-н8– земли общего пользования

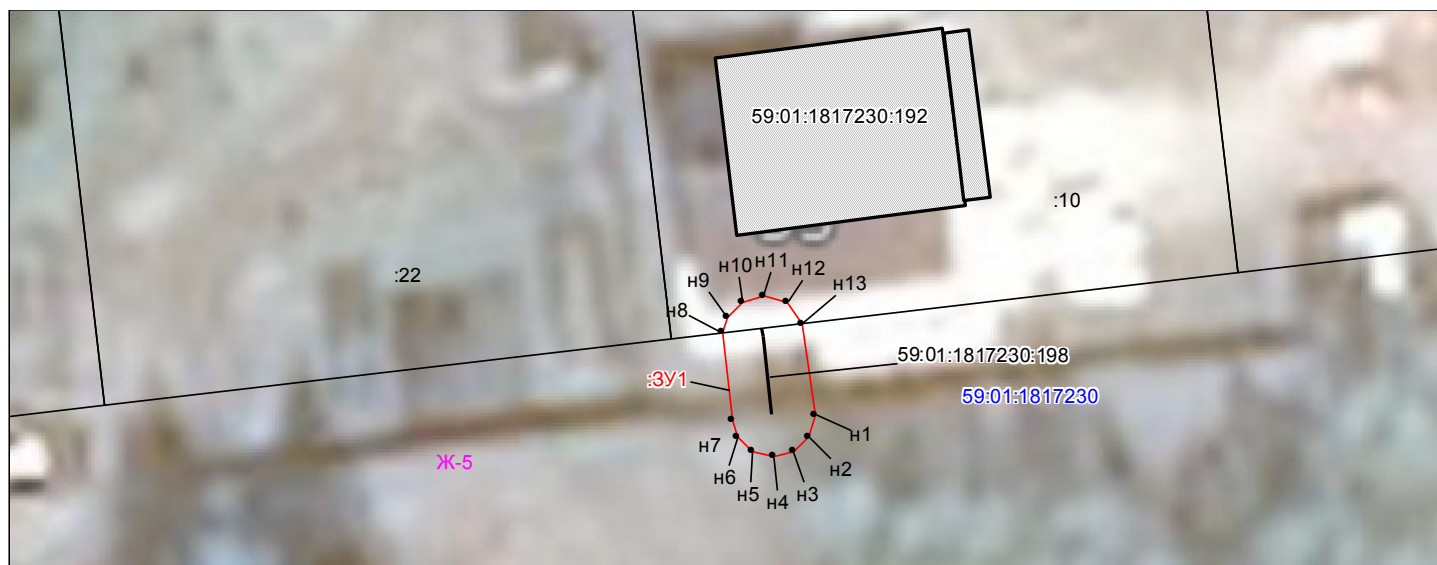

Масштаб 1:300

Условные обозначения:

- 59:01-7.14 Зоны с особыми условиями использования территории, сведения о которых внесены в ЕГРН
- :123 Границы и номер объектов капитального строительства, сведения о которых внесены в ЕГРН
- н1 Обозначение характерной точки проектной границы публичного сервитута
- 4 Границы и номер земельных участков, сведения о которых внесены в ЕГРН
- Граница кадастрового квартала
- 59:01:4011806 Номер кадастрового квартала
- :ЗУ1 Проектные границы публичного сервитута

Заявитель:

Порубов

А.К. Порубов

(подпись, расшифровка подписи)

МП (для юридических лиц и индивидуальных предпринимателей)