

## Схема расположения границ публичного сервитута

Объект: ВЛ 110 кВ ТЭЦ-9-Машиностроитель цепь №1, 2  
(Диспетчерское наименование: КВЛ 110 кВ Заостровка-Западная ц.1,2 отпайка на ПС Машиностроитель ц.1,2)

Местоположение: Пермский край, г. Пермь, Дзержинский район

Площадь земель и/или части земельного участка, кв.м.: 164

Категория земель: земли населенных пунктов

Описание границ смежных землепользователей:

от точки н1 до точки н1 - земли общего пользования;

от точки н5 до точки н5 - земельный участок с кадастровым номером 59:01:4415024:34 (входящий в ЕЗ с КН 59:01:0000000:381)

### Условные обозначения:


• н1 - обозначение характерной точки проектной границы публичного сервитута

:ЗУ1 - проектные границы публичного сервитута

:9 - границы и номер земельного участка, сведения о котором внесены в ЕГРН

—>> - воздушная линия электропередачи ВЛ 110 кВ ТЭЦ-9-Машиностроитель цепь №1, 2  
(Диспетчерское наименование: КВЛ 110 кВ Заостровка-Западная ц.1,2 отпайка на ПС Машиностроитель ц.1,2);

оп.1 - обозначение и номер опоры ЛЭП

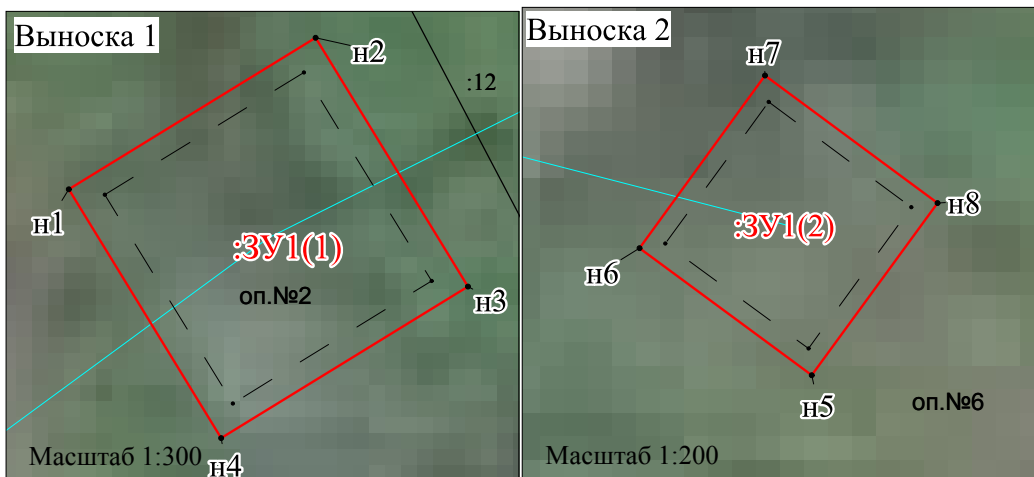

Каталог координат: (Система координат: МСК-59, зона 2)				
Обозначение характерных точек границ	Координаты, м		Площадь контура, кв.м	Метод определения координат и средняя квадратическая погрешность положения характерной точки (Мт), м
	1	2		
<b>:ЗУ1(1)</b>				
н1	517584.74	2226574.71	132.33	Геодезический метод, 0.1
н2	517590.71	2226584.54		Геодезический метод, 0.1
н3	517580.88	2226590.52		Геодезический метод, 0.1
н4	517574.91	2226580.69		Геодезический метод, 0.1
н1	517584.74	2226574.71		Геодезический метод, 0.1
<b>:ЗУ1(2)</b>				
н5	517731.48	2227046.6	31.82	Геодезический метод, 0.1
н6	517734.83	2227042.07		Геодезический метод, 0.1
н7	517739.37	2227045.42		Геодезический метод, 0.1
н8	517736.01	2227049.96		Геодезический метод, 0.1
н5	517731.48	2227046.6		Геодезический метод, 0.1



МСК-59, зона 2

Масштаб 1:2000