

## Схема расположения границ публичного сервитута


Объект: ТП 5007, входящая в состав электросетевого комплекса "Подстанция 35/6 кВ "Центральная"

Местоположение: г. Пермь, р-н Ленинский, ул Советская, 102в

Площадь земель и/или части земельного участка, кв.м: 87

Категория земель: земли населенных пунктов

Каталог координат (Система координат МСК-59, зона 2)				
Обозначение характерных точек границ	Координаты, м		Метод определения координат характерной точки	M±, м
	X	Y		
1	2	3	4	5
1	517832.64	2230247.64	Геодезический метод	0.1
2	517835.13	2230255.15	Геодезический метод	0.1
3	517824.77	2230258.58	Геодезический метод	0.1
4	517822.27	2230250.90	Геодезический метод	0.1
1	517832.64	2230247.64	Геодезический метод	0.1

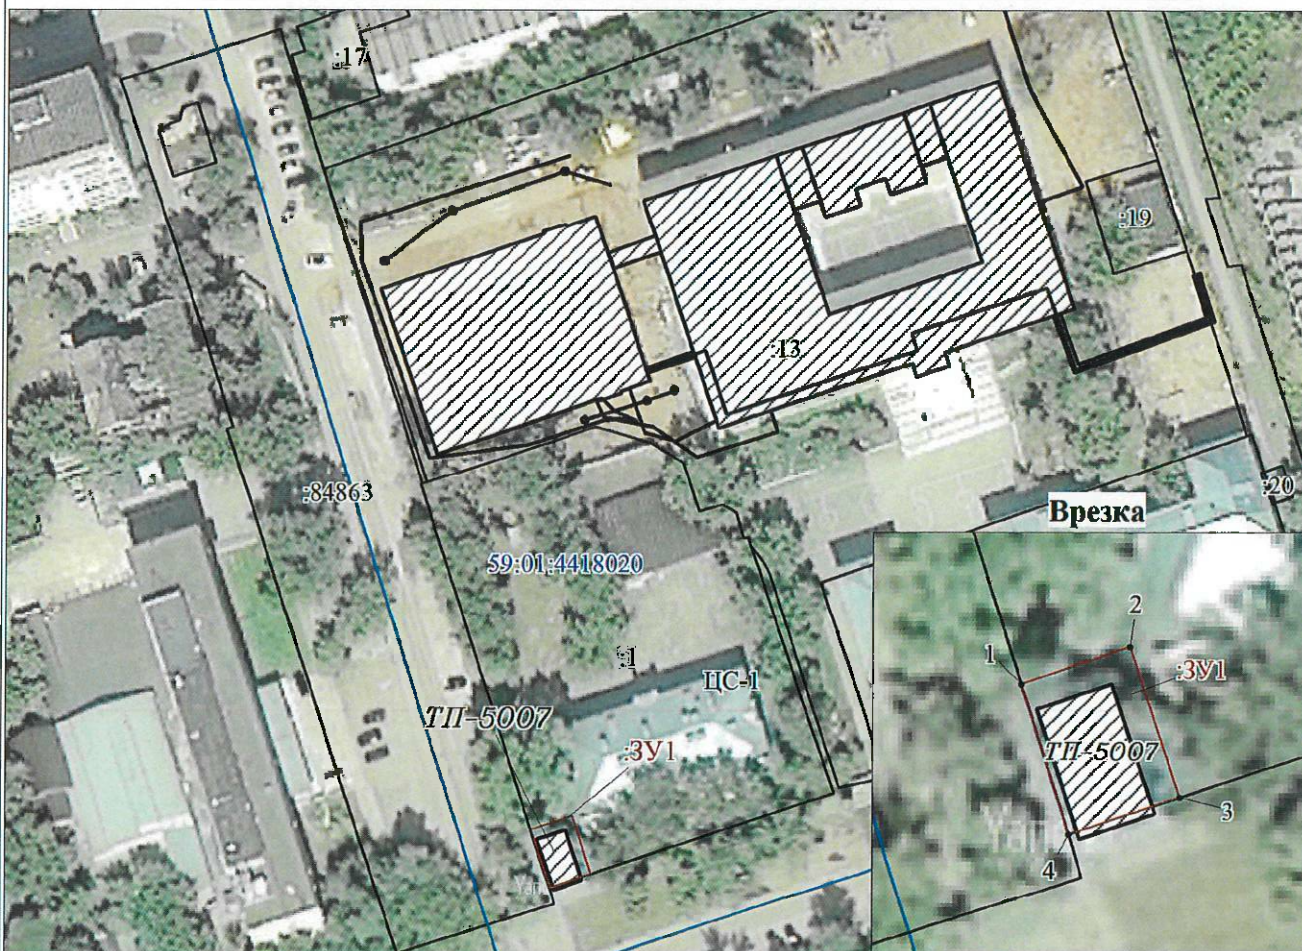

Условные обозначения

Масштаб 1:1300

Масштаб 1:500

ЗУ1  
59:01:4418020  
:1

- ЗУ1 -проектные границы публичного сервитута
- 59:01:4418020 -кадастровый номер квартала
- :1 -граница и номер земельного участка, сведения о котором внесены в ЕГРН
- -граница зон с особыми условиями использования территории (ЗООИТ)
- ПС-1 -Зона учреждений здравоохранения
- ТП 5007 -граница и номер КТП
- п1 - обозначение характерной точки проектной границы публичного сервитута
- граница объекта капитального строительства, сведения о котором внесены в ЕГРН

Описание границ смежных землепользователей:

- от точки 1 до точки 3: земельный участок с кадастровым номером 59:01:4418020:1
- от точки 3 до точки 4: земли муниципального образования "Город Пермь"
- от точки 4 до точки 1: земельный участок с кадастровым номером 59:01:0000000:84863

Заявитель:

МП УРАЛ  
для юридических лиц  
и индивидуальных предпринимателей

*Л.В. Илюмов*

(подпись, расшифровка подписи)