

Схема расположения границ публичного сервитута

Объект: Наружная сеть газоснабжения до границы земельного участка по адресу: Пермский край, г.Пермь, ул.Приовражная, д.3. Кадастровый номер сооружения 59:01:0000000:83069 (для обслуживания и эксплуатации газопровода)

Местоположение: расположенных по адресу: Пермский край, г. Пермь, Индустриальный район, ул. Приовражная

Каталог координат, м
Система координат: МСК-59, зона 2
Метод определения координат - Геодезический

Площадь земель или части земельного участка, кв.м.: 68
(в т.ч. 59:01:4713884:17=2,55; 59:01:0000000:41624=12,21;
земли общего пользования = 52,96)

Категория земель: земли населенных пунктов

Вид разрешенного использования: -

Описание границ смежных землепользователей:

От точки н1 до точки н2 - земельный участок с кадастровым номером 59:01:0000000:41624

От точки н2 до точки н5 - земли общего пользования

От точки н5 до точки н6 - земельный участок с кадастровым номером 59:01:0000000:41624

От точки н6 до точки н7 - земли общего пользования

От точки н7 до точки н9 - земельный участок с кадастровым номером 59:01:4713884:17

От точки н9 до точки н1 - земли общего пользования

№ точки границы	X	Y	Средняя квадратическая погрешность положения характерной точки (Мт), м
н1	511626.89	2225329.19	0.10
н2	511625.57	2225331.88	0.10
н3	511624.75	2225333.55	0.10
н4	511621.15	2225331.79	0.10
н5	511621.87	2225330.25	0.10
н6	511623.14	2225327.53	0.10
н7	511627.44	2225318.35	0.10
н8	511627.86	2225317.45	0.10
н9	511630.00	2225318.27	0.10
н10	511631.90	2225319.00	0.10
н11	511630.62	2225322.78	0.10
н12	511630.12	2225322.63	0.10
н1	511626.89	2225329.19	0.10

Условные обозначения:

:3У1 - проектные границы публичного сервитута

:37 - границы и номер объекта капитального строительства, сведения о которых внесены в ЕГРН


:83069 - граница кадастрового квартала

59:01-6.3307 - зоны с особыми условиями использования территории, сведения о которых внесены в ЕГРН

:17 - границы и номер земельного участка, сведения о которых внесены в ЕГРН

н1 - обозначение характерной точки проектной границы публичного сервитута

59:01:4713884 - номер кадастрового квартала

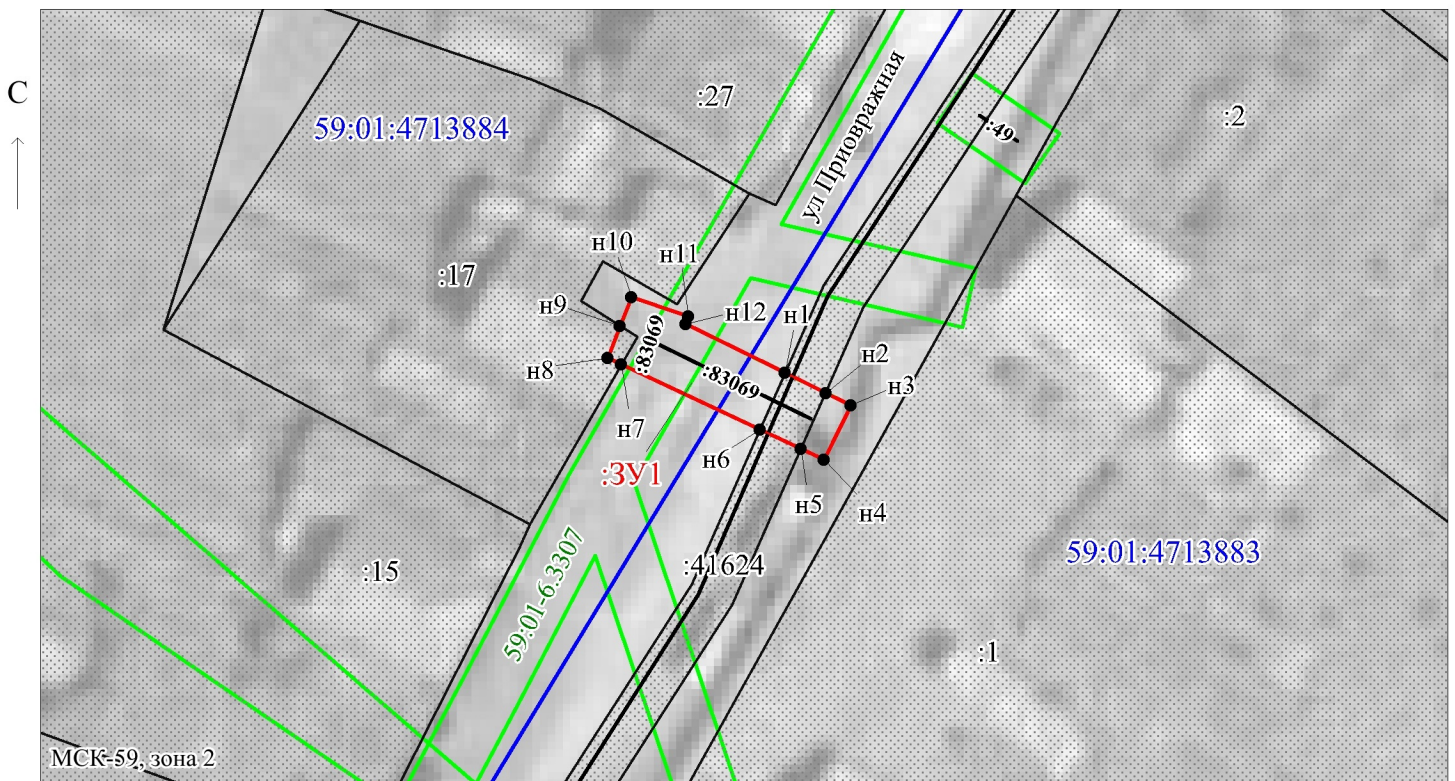

Масштаб 1:500

Заявитель: _____ / Егошина И.В.

МП

(подпись, расшифровка подписи)

(для юридических лиц и индивидуальных предпринимателей)