

Схема расположения границ публичного сервитута

Объект: Наружная сеть газоснабжения до границ земельного участка по адресу: Пермский край, п. Новые Ляды, ул. Крылова, 42. Кадастровый номер сооружения 59:01:5110106:24 (для обслуживания и эксплуатации газопровода)

Местоположение: расположенных по адресу: Пермский край, г. Пермь, п. Новые Ляды, ул. Крылова

Каталог координат, м
Система координат: МСК-59, зона 2
Метод определения координат - Геодезический

Площадь земель или части земельного участка, кв.м.: 32
(в т.ч. 59:01:5110106:2=7,96; 59:01:0000000:1005=19,37;
земли общего пользования =4,61)

Категория земель: земли населенных пунктов

Вид разрешенного использования: -

Описание границ смежных землепользователей:

- От точки н1 до точки н4 - земельный участок с кадастровым номером 59:01:5110106:2
- От точки н4 до точки н5 - земли общего пользования
- От точки н5 до точки н8 - земельный участок с кадастровым номером 59:01:0000000:1005
- От точки н8 до точки н1 - земли общего пользования

№ точки границы	X	Y	Средняя квадратическая погрешность положения характерной точки (Мт), м
н1	521951.69	2253021.11	0.10
н2	521953.32	2253022.48	0.10
н3	521950.75	2253025.54	0.10
н4	521949.33	2253024.35	0.10
н5	521948.45	2253023.61	0.10
н6	521944.63	2253020.41	0.10
н7	521947.20	2253017.34	0.10
н8	521950.80	2253020.37	0.10
н1	521951.69	2253021.11	0.10

:ЗУ1 - проектные границы публичного сервитута

:149 - границы и номер объекта капитального строительства, сведения о которых внесены в ЕГРН


:24 - граница кадастрового квартала

59:01-6.4591 - зоны с особыми условиями использования территории, сведения о которых внесены в ЕГРН

:97 - границы и номер земельного участка, сведения о которых внесены в ЕГРН

н1 - обозначение характерной точки проектной границы публичного сервитута

59:01:5110106 - номер кадастрового квартала

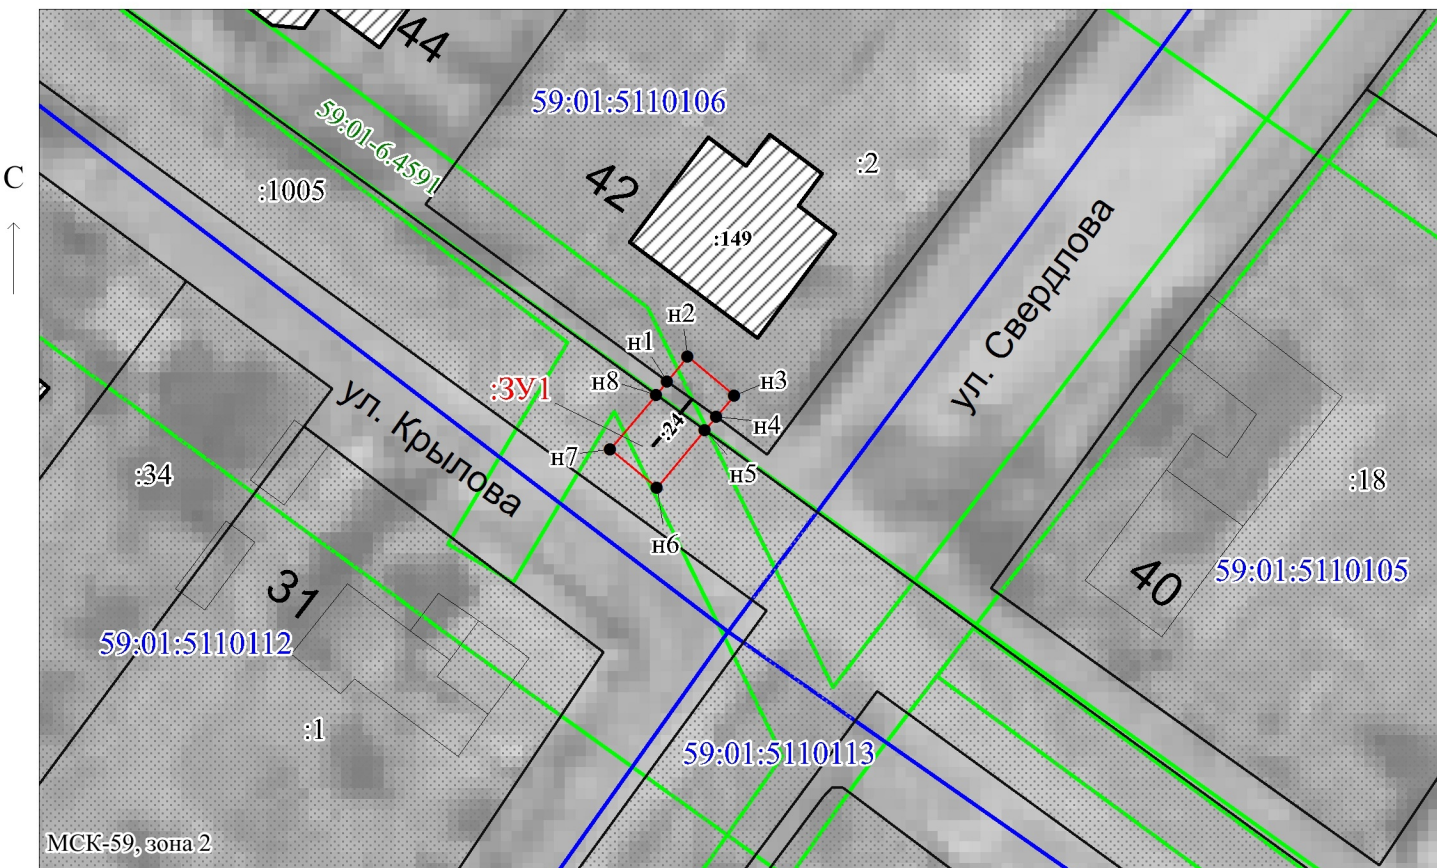

Масштаб 1:500

Заявитель: _____ / Егошина И.В.

МП

(подпись, расшифровка подписи)

(для юридических лиц
и индивидуальных предпринимателей)