


### Схема расположения границ публичного сервитута


Объект: ВЛ 110 кВ Машиностроитель-Оверята №1, 2  
 (диспетчерское наименование ВЛ 110 кВ Заостровка-Оверята №1, 2)  
 Местоположение: Пермский край, г. Пермь, Дзержинский район  
 Площадь земель и/или части земельного участка, кв.м.: 52  
 Категория земель: земли населённых пунктов

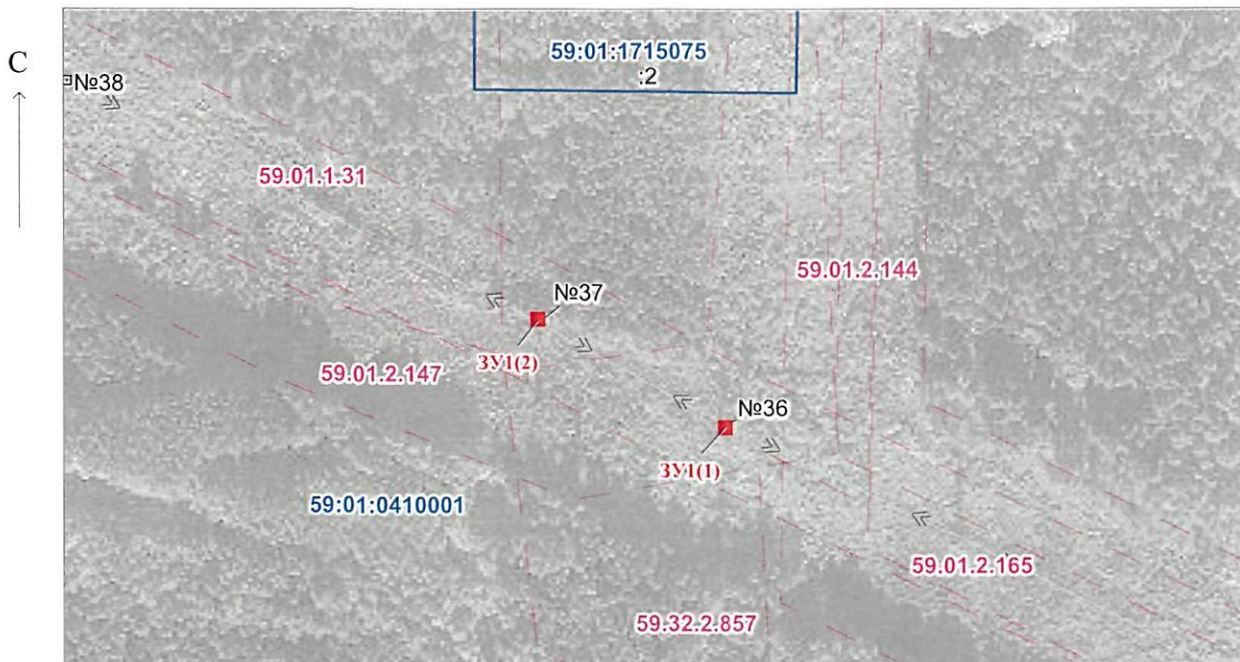

МСК-59, зона 2

Масштаб 1:3000

Описание границ смежных землепользователей:  
 от точки н1 до точки н1, от точки н5 до точки н5 - земли общего пользования

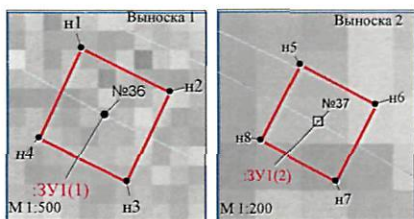

**Условные обозначения:**

- н1 - обозначение характерной точки проектной границы публичного сервитута
- :ЗУ1 - проектные границы публичного сервитута
- :2 - границы и номер земельного участка, сведения о котором внесены в ЕГРН
- ВЛ 110 кВ Машиностроитель-Оверята №1, 2.  
(диспетчерское наименование ВЛ 110 кВ Заостровка-Оверята №1, 2)
- №37 - обозначение и номер опоры ЛЭП