

Схема расположения границ публичного сервитута

Объект: Газопровод низкого давления до фасада дома по адресу: Пермский край, г. Пермь, Орджоникидзевский район, улица Пришвина, 53

Местоположение: Пермский край, г.о. Пермский, г. Пермь, улица Пришвина

Площадь земель или части земельного участка: 83м² (в т.ч. 59:01:3510053:2=35,77м², 59:01:0000000:781=18,88м², земли общего пользования = 27,97 м²)

Категория земель: земли населенных пунктов;

Вид разрешенного использования: -

Каталог координат, м

Система координат: МСК-59, зона 2


Метод определения координат - Геодезический

| № точки границы | X | Y | Средняя квадратическая погрешность положения характерной точки (Mt), м |
|-----------------|-----------|------------|--|
| н1 | 531766.50 | 2244403.91 | 0.10 |
| н2 | 531765.50 | 2244403.64 | 0.10 |
| н3 | 531764.77 | 2244402.91 | 0.10 |
| н4 | 531764.50 | 2244401.91 | 0.10 |
| н5 | 531764.77 | 2244400.91 | 0.10 |
| н6 | 531765.73 | 2244400.07 | 0.10 |
| н7 | 531772.63 | 2244397.18 | 0.10 |
| н8 | 531773.07 | 2244397.13 | 0.10 |
| н9 | 531780.33 | 2244396.29 | 0.10 |
| н10 | 531783.66 | 2244395.91 | 0.10 |
| н11 | 531784.66 | 2244396.18 | 0.10 |
| н12 | 531785.39 | 2244396.91 | 0.10 |
| н13 | 531785.66 | 2244397.91 | 0.10 |
| н14 | 531785.39 | 2244398.91 | 0.10 |
| н15 | 531784.66 | 2244399.64 | 0.10 |
| н16 | 531783.88 | 2244399.90 | 0.10 |
| н17 | 531780.36 | 2244400.28 | 0.10 |
| н18 | 531773.90 | 2244400.98 | 0.10 |
| н19 | 531773.68 | 2244401.07 | 0.10 |
| н20 | 531767.27 | 2244403.75 | 0.10 |
| н1 | 531766.50 | 2244403.91 | 0.10 |

Граница н8-н9, н12-н14, н17-н19 – земли общего пользования;


Граница н19-н8– земельный участок с кадастровым номером 59:01:3510053:2;

Граница н9-н12, н14-н17– земельный участок с кадастровым номером 59:01:0000000:781.

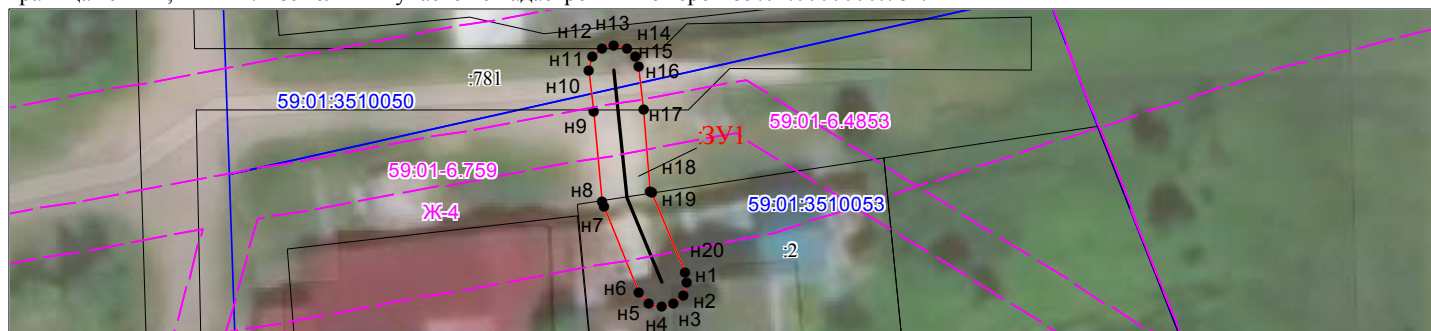

Масштаб 1:500

Условные обозначения:

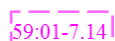

Зоны с особыми условиями использования территории, сведения о которых внесены в ЕГРН



Границы и номер объектов капитального строительства, сведения о которых внесены в ЕГРН



Обозначение характерной точки проектной границы публичного сервитута



Границы и номер земельных участков, сведения о которых внесены в ЕГРН



Граница кадастрового квартала

59:01:4011806

Номер кадастрового квартала



Проектные границы публичного сервитута

Заявитель:

Порубов

А.К. Порубов

(подпись, расшифровка подписи)
МП (для юридических лиц и индивидуальных предпринимателей)