

Схема расположения границ публичного сервитута

Объект: Газопровод низкого давления до границ земельного участка по адресу: Пермский край, г.Пермь, Орджоникидзевский район, ул.Байдарочная, 41а

Местоположение: Пермский край, г. Пермь, Орджоникидзевский район, ул. Байдарочная

Площадь земель или части земельного участка: 23 м² (в т.ч. 59:01:2512421:35= 6,91 м²; 59:01:0000000:41693 = 11,82 м²; земли общего пользования = 4,13 м²)

Категория земель: земли населенных пунктов;

Вид разрешенного использования: -

Каталог координат, м

Система координат: МСК-59. зона 2


Метод определения координат - Геодезический

№ точки границы	X	Y	Средняя квадратическая погрешность
1	534326.65	2235779.53	0.10
2	534325.65	2235779.26	0.10
3	534324.92	2235778.53	0.10
4	534324.66	2235777.23	0.10
5	534324.71	2235776.20	0.10
6	534324.78	2235774.70	0.10
7	534325.05	2235773.80	0.10
8	534325.78	2235773.07	0.10
9	534326.78	2235772.80	0.10
10	534327.78	2235773.07	0.10
11	534328.51	2235773.80	0.10
12	534328.78	2235774.90	0.10
13	534328.71	2235776.31	0.10
14	534328.66	2235777.34	0.10
15	534328.38	2235778.53	0.10
16	534327.65	2235779.26	0.10
1	534326.65	2235779.53	0.10

Границы 14-4 – земельный участок 59:01:2512421:35;

Границы 4-5, 13-14 – земли общего пользования;


Границы 5-13 – земельный участок 59:01:0000000:41693.

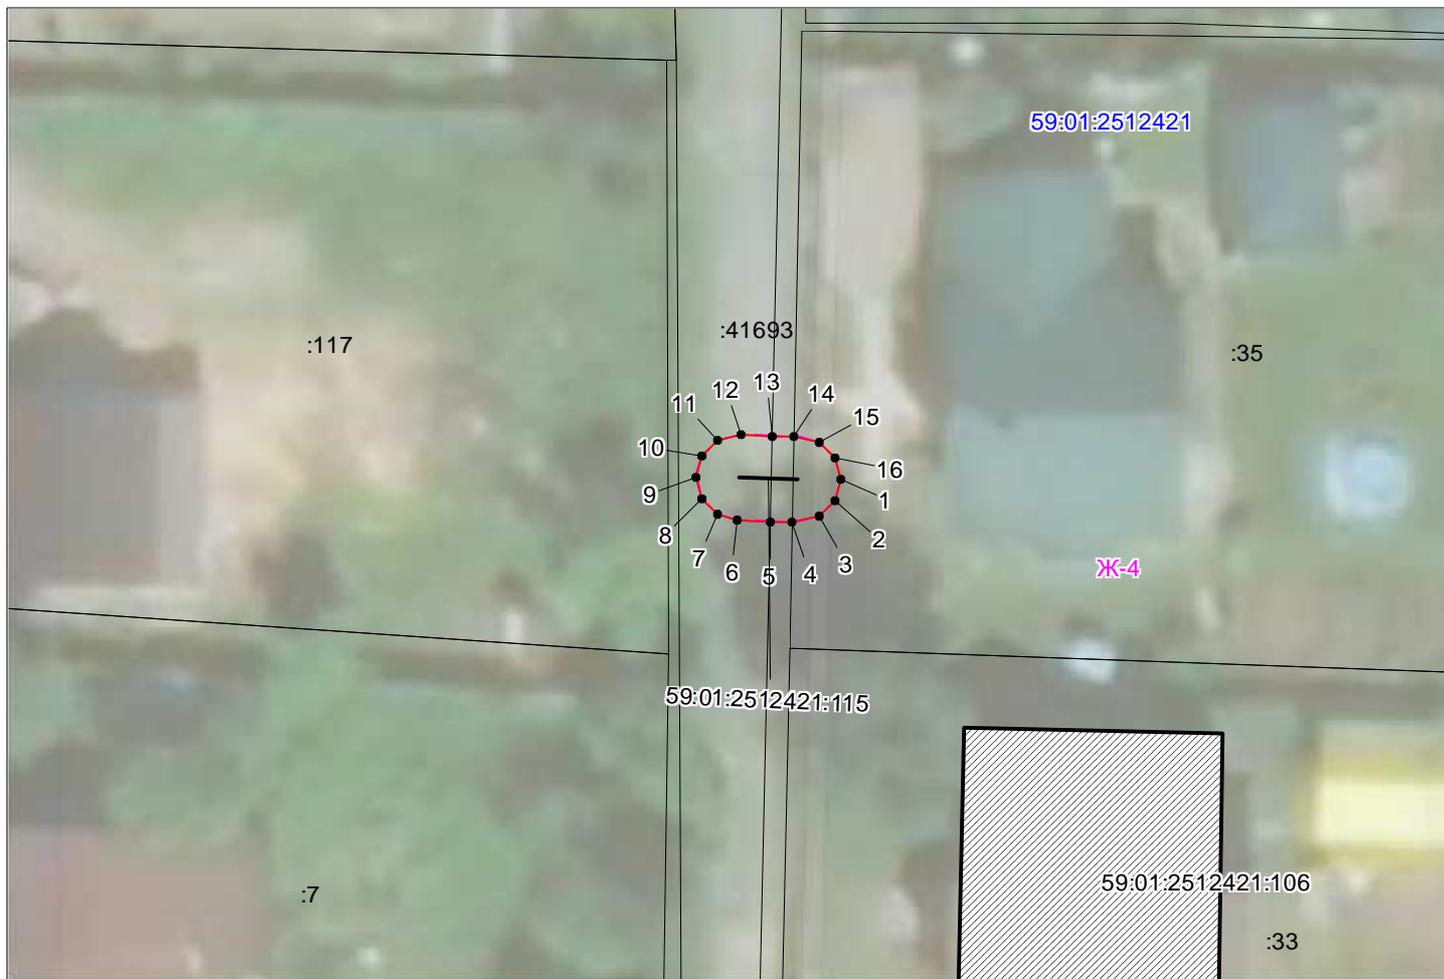

Масштаб 1:400

59:01-7.14

Зоны с особыми условиями использования территории, сведения о которых внесены в ЕГРН

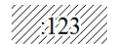

Границы и номер объектов капитального строительства, сведения о которых внесены в ЕГРН



Обозначение характерной точки проектной границы публичного сервитута



Границы и номер земельных участков, сведения о которых внесены в ЕГРН

59:01:4011806

Граница кадастрового квартала

Номер кадастрового квартала



Проектные границы публичного сервитута

Заявитель:

Порубов

А.К. Порубов

(подпись, расшифровка подписи)

МП (для юридических лиц и индивидуальных предпринимателей)