

## Схема расположения границ публичного сервитута

**Объект:** Газопровод среднего давления до границы земельного участка по адресу: Пермский край, г. Пермь, р-н Ленинский, ул. Торфяная, 9а

**Местоположение:** Пермский край, г. Пермь, р-н Ленинский, ул. Торфяная

**Площадь земель или части земельного участка:** 86 м<sup>2</sup> (в т.ч. 59:01:2010354:63 = 77,99 м<sup>2</sup>; 59:01:2010354:17 = 2,44 м<sup>2</sup>; 59:01:2010354:16 = 1,48 м<sup>2</sup>; земли общего пользования = 3,65 м<sup>2</sup>)

**Категория земель:** земли населенных пунктов;

**Вид разрешенного использования:** -

### Каталог координат, м

Система координат: МСК-59. зона 2

Метод определения координат - Геодезический


№ точки границы	X	Y	Средняя квадратическая погрешность
1	520214.45	2231236.16	0.10
2	520213.45	2231235.89	0.10
3	520212.69	2231235.18	0.10
4	520205.90	2231222.50	0.10
5	520205.79	2231222.31	0.10
6	520205.12	2231222.50	0.10
7	520204.71	2231222.62	0.10
8	520203.71	2231222.35	0.10
9	520203.18	2231221.82	0.10
10	520202.98	2231221.62	0.10
11	520202.71	2231220.62	0.10
12	520202.98	2231219.62	0.10
13	520203.37	2231219.23	0.10
14	520203.71	2231218.89	0.10
15	520205.66	2231217.85	0.10
16	520206.60	2231217.61	0.10
17	520207.08	2231217.74	0.10
18	520207.60	2231217.88	0.10
19	520208.33	2231218.61	0.10
20	520216.18	2231233.22	0.10
21	520216.45	2231234.16	0.10
22	520216.18	2231235.16	0.10
23	520215.45	2231235.89	0.10
1	520214.45	2231236.16	0.10

Границы 17-3, 4-6 – земельный участок 59:01:2010354:63;

Границы 3-4,13-17 – земли общего пользования;

Границы 9-13 – земельный участок 59:01:2010354:17;

Границы 6-9 - земельный участок 59:01:2010354:16.

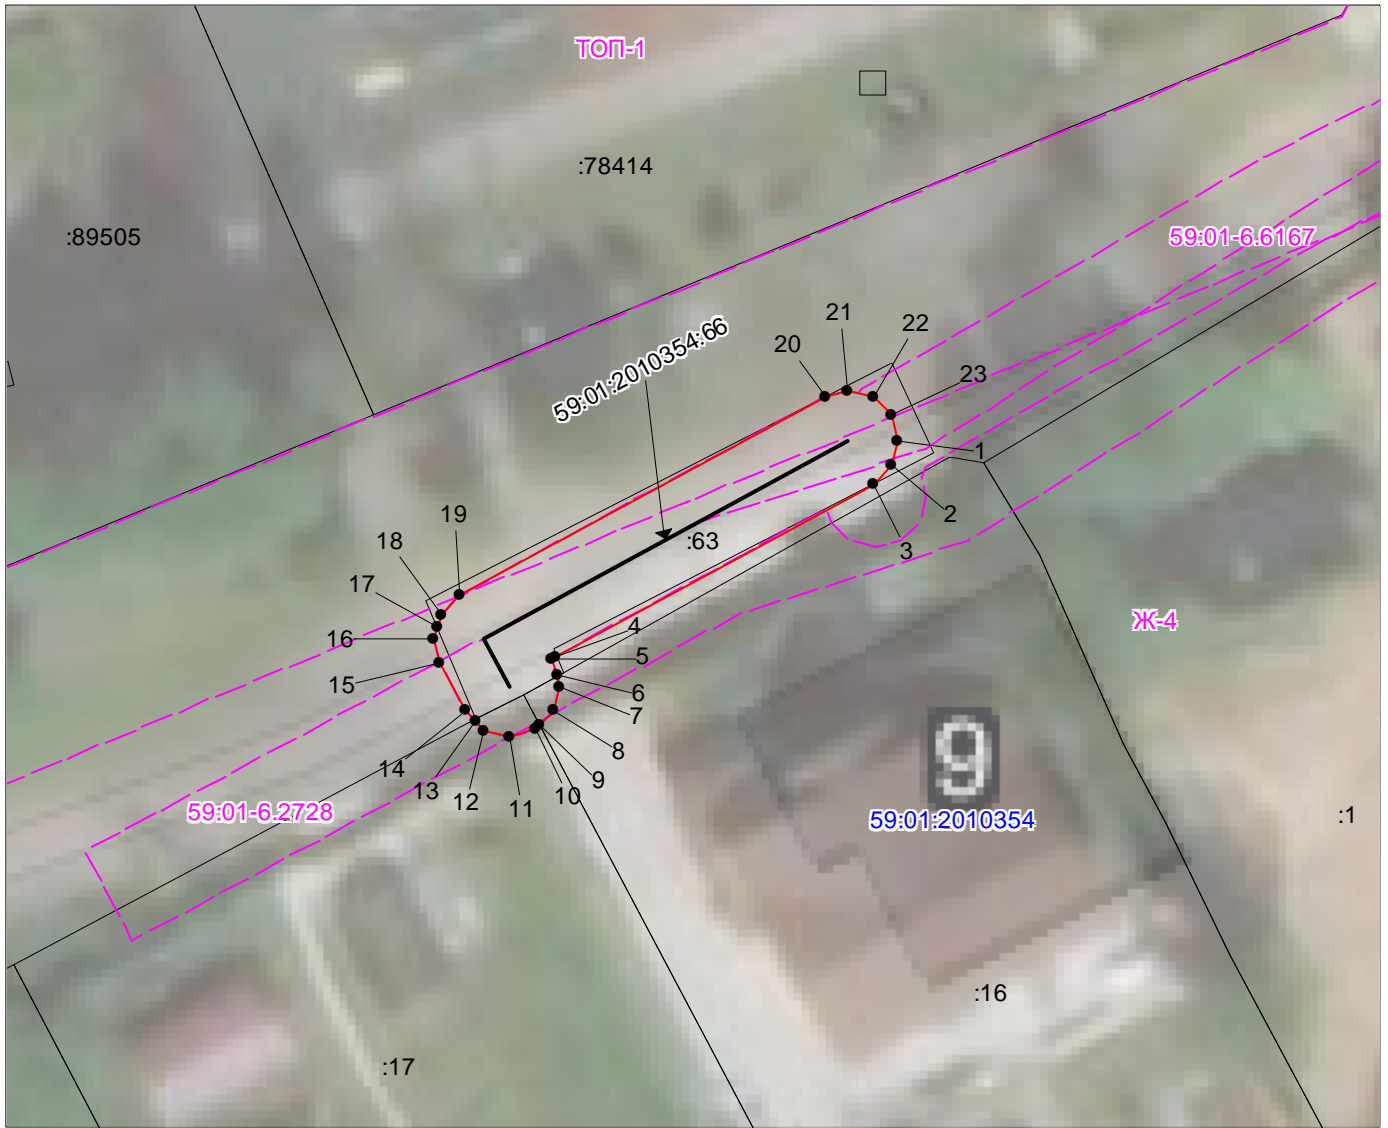

Масштаб 1:300

59:01-7.14

Зоны с особыми условиями использования территории, сведения о которых внесены в ЕГРН

123

Границы и номер объектов капитального строительства, сведения о которых внесены в ЕГРН

н1

Обозначение характерной точки проектной границы публичного сервитута

1

Границы и номер земельных участков, сведения о которых внесены в ЕГРН

59:01:4011806

Граница кадастрового квартала

Номер кадастрового квартала

3У1

Проектные границы публичного сервитута

Заявитель:

*Порубов*

А.К. Порубов

(подпись, расшифровка подписи)

МП (для юридических лиц и индивидуальных предпринимателей)