

Схема расположения границ публичного сервитута

Объект: Газопровод среднего давления до границы земельного участка по адресу: Пермский край, г. Пермь, р-н Дзержинский, ул. Путейская, 117

Местоположение: Пермский край, г. Пермь, р-н Дзержинский, ул. Путейская

Площадь земель или части земельного участка: 32 м² (в т.ч. 59:01:1713487:44 = 28,18 м²; 59:01:1713487:43 = 3,73 м²)

Категория земель: земли населенных пунктов;

Вид разрешенного использования: -

Каталог координат, м

Система координат: МСК-59. зона 2


Метод определения координат - Геодезический

| № точки границы | X | Y | Средняя квадратическая погрешность |
|-----------------|-----------|------------|------------------------------------|
| 1 | 522885.42 | 2224745.06 | 0.10 |
| 2 | 522884.42 | 2224744.79 | 0.10 |
| 3 | 522883.69 | 2224744.06 | 0.10 |
| 4 | 522883.41 | 2224743.02 | 0.10 |
| 5 | 522883.84 | 2224737.95 | 0.10 |
| 6 | 522884.09 | 2224737.16 | 0.10 |
| 7 | 522884.83 | 2224736.39 | 0.10 |
| 8 | 522885.83 | 2224736.12 | 0.10 |
| 9 | 522886.83 | 2224736.39 | 0.10 |
| 10 | 522887.56 | 2224737.12 | 0.10 |
| 11 | 522887.79 | 2224737.92 | 0.10 |
| 12 | 522887.86 | 2224738.14 | 0.10 |
| 13 | 522887.41 | 2224743.23 | 0.10 |
| 14 | 522887.15 | 2224744.06 | 0.10 |
| 15 | 522886.42 | 2224744.79 | 0.10 |
| 1 | 522885.42 | 2224745.06 | 0.10 |

Границы 5-6, 11-12, 13-4 – земельный участок 59:01:1713487:44;

Границы 12-13, 4-5 – земли общего пользования;

Границы 6-11 – земельный участок 59:01:1713487:43.

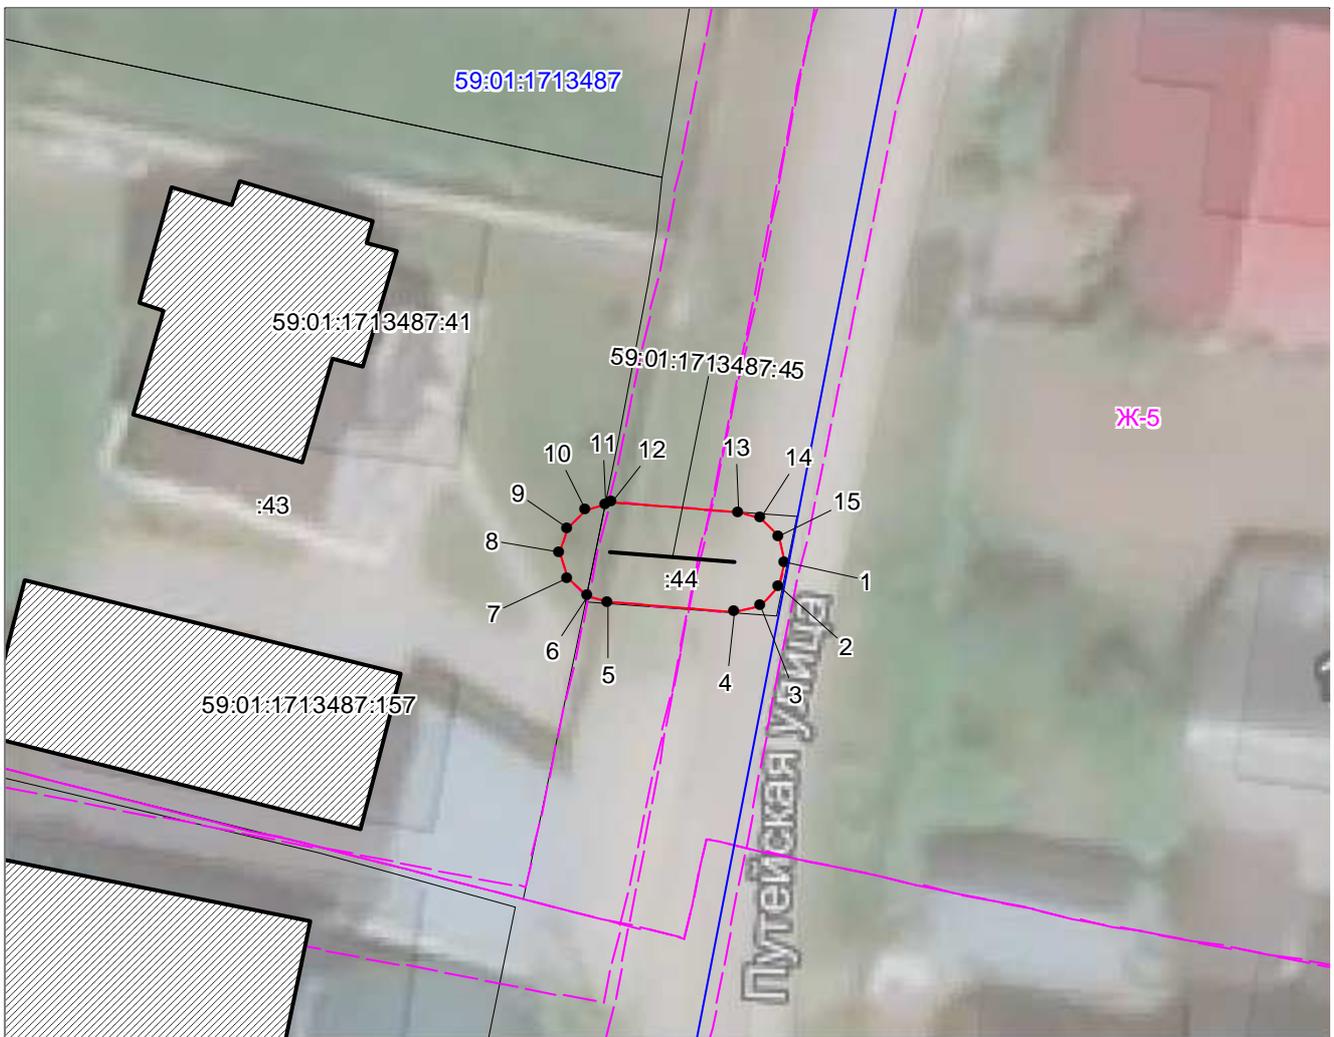

Масштаб 1:300

- 59:01-7.14 Зоны с особыми условиями использования территории, сведения о которых внесены в ЕГРН
- :123 Границы и номер объектов капитального строительства, сведения о которых внесены в ЕГРН
- н1 Обозначение характерной точки проектной границы публичного сервитута
- 1 Границы и номер земельных участков, сведения о которых внесены в ЕГРН
- 59:01:4011806 Граница кадастрового квартала
- 301 Номер кадастрового квартала
- 301 Проектные границы публичного сервитута

Заявитель:

Порубов

А.К. Порубов

(подпись, расшифровка подписи)
МП (для юридических лиц и индивидуальных предпринимателей)