

Схема расположения границ публичного сервитута

Объект: Газопровод низкого давления до границ земельного участка по адресу: Пермский край, город Пермь, Кировский район, улица Белая, 17

Местоположение: Пермский край, г. Пермь, Кировский район, ул. Белая

Площадь земель или части земельного участка: 27 м² (в т.ч. 59:01:1810025:13 = 5,42 м²; 59:01:0000000:900 = 7,44 м²; земли общего пользования = 14,45 м²)

Категория земель: земли населенных пунктов;

Вид разрешенного использования: -

Каталог координат, м

Система координат: МСК-59. зона 2


Метод определения координат - Геодезический

№ точки границы	X	Y	Средняя квадратическая погрешность
1	523251.17	2218631.96	0.10
2	523250.29	2218631.76	0.10
3	523249.16	2218631.08	0.10
4	523249.08	2218631.03	0.10
5	523247.36	2218629.99	0.10
6	523246.86	2218629.69	0.10
7	523246.16	2218628.98	0.10
8	523246.03	2218628.51	0.10
9	523245.89	2218627.98	0.10
10	523246.16	2218626.98	0.10
11	523246.89	2218626.25	0.10
12	523247.50	2218626.09	0.10
13	523247.89	2218625.98	0.10
14	523248.89	2218626.25	0.10
15	523249.35	2218626.53	0.10
16	523251.07	2218627.57	0.10
17	523251.22	2218627.66	0.10
18	523252.31	2218628.32	0.10
19	523252.90	2218628.96	0.10
20	523253.17	2218629.96	0.10
21	523252.90	2218630.96	0.10
22	523252.17	2218631.69	0.10
1	523251.17	2218631.96	0.10

Границы 2-3, 4-5, 8-12, 15-16, 17-18 – земли общего пользования;

Границы 3-4, 5-8, 12-15, 16-17 – земельный участок 59:01:0000000:900;

Граница 18-2 – земельный участок 59:01:1810025:13.

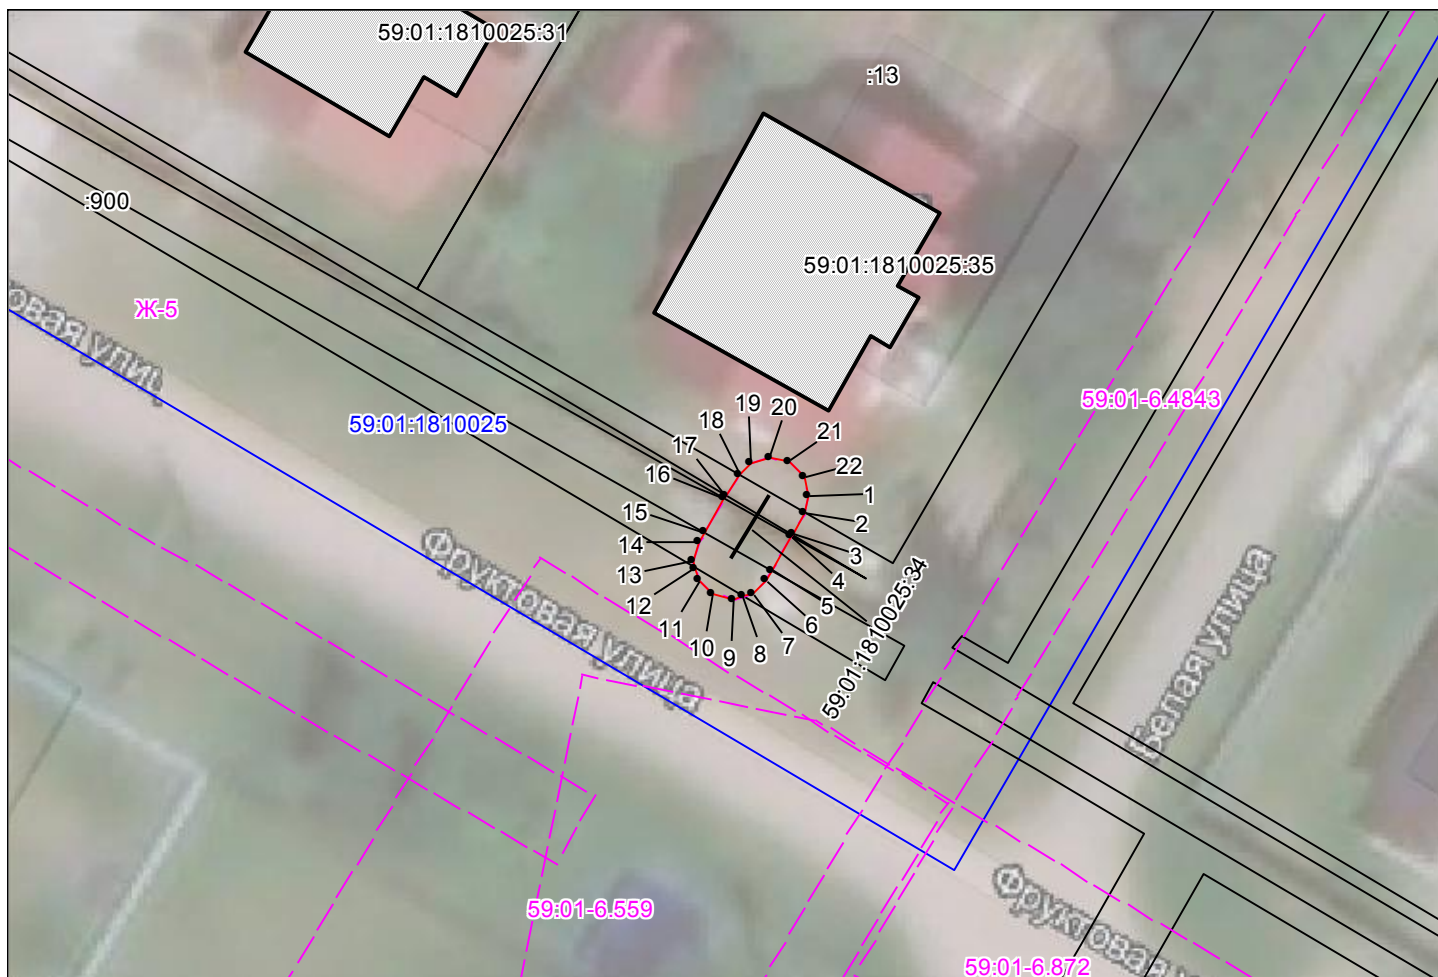

Масштаб 1:400

59:01-7.14

Зоны с особыми условиями использования территории, сведения о которых внесены в ЕГРН

123

Границы и номер объектов капитального строительства, сведения о которых внесены в ЕГРН

н1

Обозначение характерной точки проектной границы публичного сервитута

1

Границы и номер земельных участков, сведения о которых внесены в ЕГРН

59:01:4011806

Граница кадастрового квартала

Номер кадастрового квартала

3У1

Проектные границы публичного сервитута

Заявитель:

Порубов

А.К. Порубов

(подпись, расшифровка подписи)

МП (для юридических лиц и индивидуальных предпринимателей)