

Схема расположения границ публичного сервитута

Объект: Газопровод низкого давления до границы земельного участка по адресу: г. Пермь, Кировский район, улица Налимихинская, дом 21

Местоположение: Пермский край, г. Пермь, Кировский район, ул. Налимихинская

Площадь земель или части земельного участка: 61 м² (в т.ч. 59:01:1810082:5 = 3,46 м²; 59:01:0000000:922 = 13,94 м²; земли общего пользования = 43,13 м²)

Категория земель: земли населенных пунктов;

Вид разрешенного использования: -

Каталог координат, м

Система координат: МСК-59. зона 2


Метод определения координат - Геодезический

| № точки границы | X | Y | Средняя квадратическая погрешность |
|-----------------|-----------|------------|------------------------------------|
| 1 | 522929.61 | 2219469.75 | 0.10 |
| 2 | 522929.16 | 2219469.63 | 0.10 |
| 3 | 522928.61 | 2219469.48 | 0.10 |
| 4 | 522927.88 | 2219468.75 | 0.10 |
| 5 | 522927.61 | 2219467.75 | 0.10 |
| 6 | 522927.88 | 2219466.75 | 0.10 |
| 7 | 522928.76 | 2219465.97 | 0.10 |
| 8 | 522929.43 | 2219465.76 | 0.10 |
| 9 | 522938.21 | 2219464.97 | 0.10 |
| 10 | 522941.70 | 2219464.66 | 0.10 |
| 11 | 522942.71 | 2219464.93 | 0.10 |
| 12 | 522943.44 | 2219465.66 | 0.10 |
| 13 | 522943.71 | 2219466.66 | 0.10 |
| 14 | 522943.44 | 2219467.66 | 0.10 |
| 15 | 522942.71 | 2219468.39 | 0.10 |
| 16 | 522942.14 | 2219468.63 | 0.10 |
| 17 | 522938.68 | 2219468.94 | 0.10 |
| 1 | 522929.61 | 2219469.75 | 0.10 |

Границы 2-7 – земельный участок 59:01:1810082:5;

Границы 9-10, 16-17 – земельный участок 59:01:0000000:922;

Границы 10-16, 17-2, 7-9 – земли общего пользования .

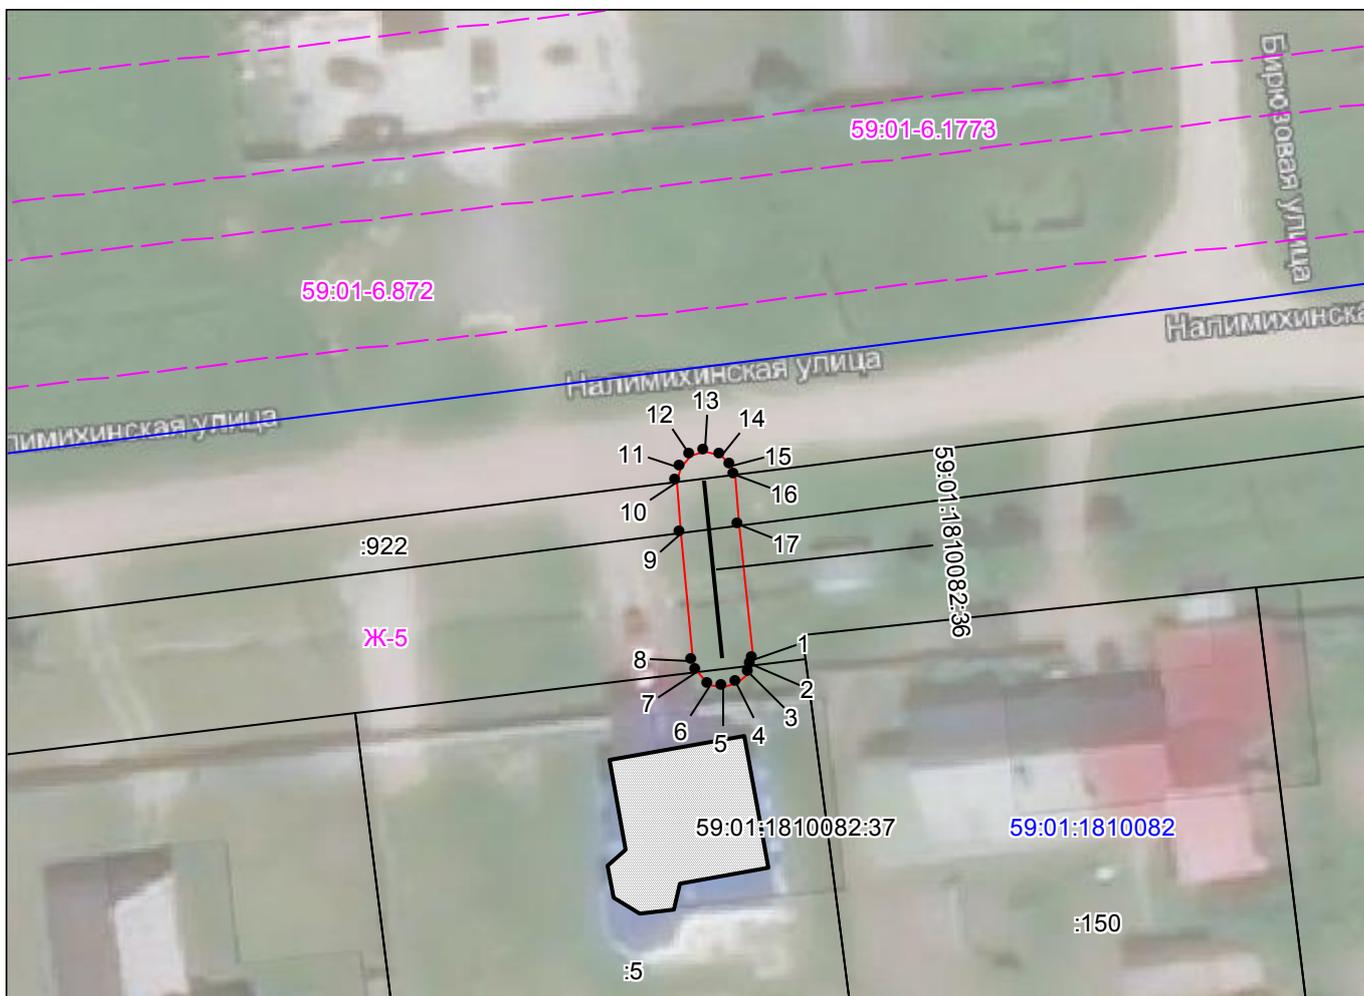

Масштаб 1:500

59:01-7.14

Зоны с особыми условиями использования территории, сведения о которых внесены в ЕГРН

123

Границы и номер объектов капитального строительства, сведения о которых внесены в ЕГРН

н1

Обозначение характерной точки проектной границы публичного сервитута

1

Границы и номер земельных участков, сведения о которых внесены в ЕГРН

59:01:4011806

Граница кадастрового квартала

Номер кадастрового квартала

ЗУ1

Проектные границы публичного сервитута

Заявитель:

Порубов

А.К. Порубов

(подпись, расшифровка подписи)

МП (для юридических лиц и индивидуальных предпринимателей)