

Схема расположения границ публичного сервитута

Объект: Газопровод низкого давления до границ земельного участка по адресу: Пермский край, город Пермь, Кировский район, улица Лазурная, 31

Местоположение: Пермский край, г. Пермь, Кировский район, ул. Лазурная

Площадь земель или части земельного участка: 150 м² (в т.ч. 59:01:0000000:82152 = 103,98 м²; 59:01:0000000:922 = 10,86 м²; 59:01:1810053:24 = 1,87 м²; земли общего пользования = 33,49 м²)

Категория земель: земли населенных пунктов;

Вид разрешенного использования: -

Каталог координат, м

Система координат: МСК-59. зона 2

Метод определения координат - Геодезический


№ точки границы	X	Y	Средняя квадратическая погрешность
1	523709.84	2219739.25	0.10
2	523708.84	2219738.98	0.10
3	523708.11	2219738.25	0.10
4	523707.84	2219737.29	0.10
5	523707.83	2219736.69	0.10
6	523707.81	2219735.63	0.10
7	523708.08	2219734.59	0.10
8	523708.81	2219733.86	0.10
9	523709.62	2219733.60	0.10
10	523717.24	2219732.87	0.10
11	523726.42	2219731.99	0.10
12	523732.91	2219731.37	0.10
13	523742.81	2219730.42	0.10
14	523743.24	2219730.54	0.10
15	523743.81	2219730.69	0.10
16	523744.54	2219731.42	0.10
17	523744.72	2219732.10	0.10
18	523744.81	2219732.42	0.10
19	523744.54	2219733.42	0.10
20	523743.81	2219734.15	0.10
21	523743.68	2219734.19	0.10
22	523743.00	2219734.41	0.10
23	523718.36	2219736.78	0.10
24	523713.42	2219737.25	0.10
25	523711.80	2219737.41	0.10
26	523711.57	2219738.25	0.10
27	523710.84	2219738.98	0.10
1	523709.84	2219739.25	0.10

Границы 12-14, 23-24, 5-8, 10-11 – земельный участок 59:01:0000000:82152;

Границы 14-17, 21-23, 8-10, 11-12 – земли общего пользования;

Границы 24-5 – земельный участок 59:01:0000000:922;

Границы 17-21 - земельный участок 59:01:1810053:24.

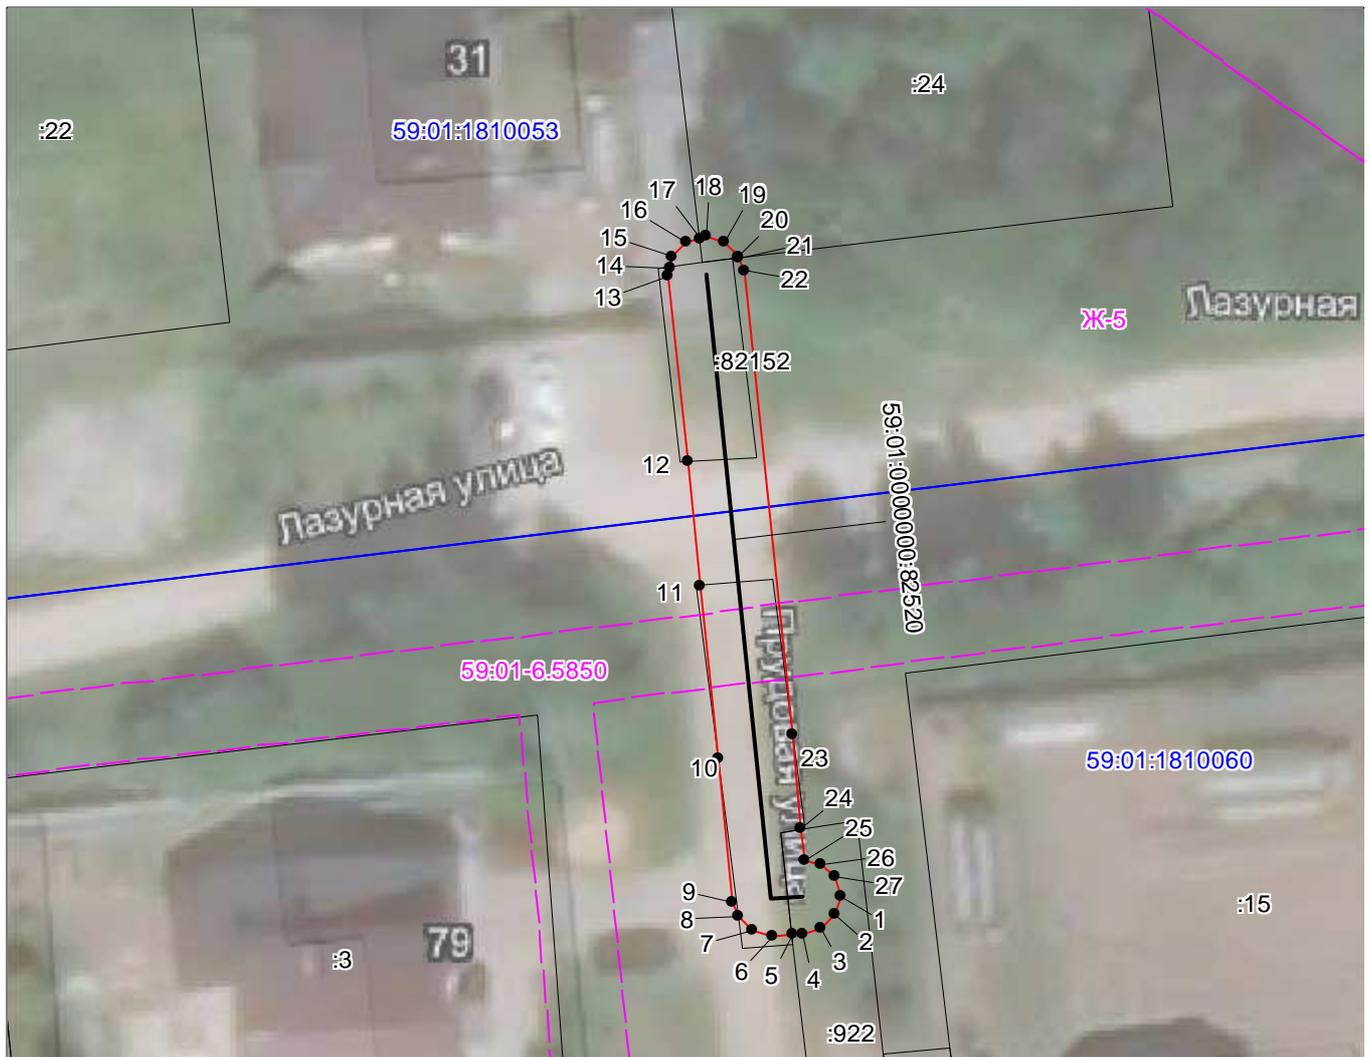

Масштаб 1:400

59:01-7.14

Зоны с особыми условиями использования территории, сведения о которых внесены в ЕГРН

123

Границы и номер объектов капитального строительства, сведения о которых внесены в ЕГРН

н1

Обозначение характерной точки проектной границы публичного сервитута

1

Границы и номер земельных участков, сведения о которых внесены в ЕГРН

59:01:4011806

Граница кадастрового квартала

Номер кадастрового квартала

301

Проектные границы публичного сервитута

Заявитель:

Порубов

А.К. Порубов

(подпись, расшифровка подписи)

МП (для юридических лиц и индивидуальных предпринимателей)