

## Схема расположения границ публичного сервитута

**Объект:** Газопровод низкого давления до границ земельного участка по адресу: Пермский край, город Пермь, Кировский район, улица Ирбитская, 76

**Местоположение:** Российская Федерация, Пермский край, г. Пермь, м. район Кировский, улица Ирбитская

**Площадь земель или части земельного участка:** 285м<sup>2</sup> (в т.ч. 59:01:1810043:25=2,97м<sup>2</sup>, 59:01:1810043:14=6,00 м<sup>2</sup>, земли общего пользования = 276,49м<sup>2</sup>)

**Категория земель:** земли населенных пунктов;

**Вид разрешенного использования:** -

### Каталог координат, м

Система координат: МСК-59, зона 2


Метод определения координат - Геодезический

№ точки границы	X	Y	Средняя квадратическая погрешность положения характерной точки (Ml), м
н1	522446.47	2218424.98	0.10
н2	522447.18	2218425.70	0.10
н3	522447.45	2218426.70	0.10
н4	522447.18	2218427.70	0.10
н5	522446.45	2218428.43	0.10
н6	522445.45	2218428.70	0.10
н7	522444.45	2218428.43	0.10
н8	522443.80	2218428.04	0.10
н9	522442.47	2218427.26	0.10
н10	522441.25	2218426.54	0.10
н11	522432.74	2218443.83	0.10
н12	522418.76	2218474.25	0.10
н13	522416.73	2218481.30	0.10
н14	522416.00	2218482.03	0.10
н15	522415.00	2218482.30	0.10
н16	522414.00	2218482.03	0.10
н17	522413.27	2218481.30	0.10
н18	522413.00	2218480.30	0.10
н19	522415.06	2218472.73	0.10
н20	522429.11	2218442.14	0.10
н21	522438.61	2218422.84	0.10
н22	522439.05	2218421.94	0.10
н23	522439.12	2218421.82	0.10
н24	522439.85	2218421.09	0.10
н25	522440.85	2218420.82	0.10
н26	522441.85	2218421.09	0.10
н27	522442.58	2218421.82	0.10
н28	522442.85	2218422.84	0.10
н29	522444.34	2218423.72	0.10
н30	522445.82	2218424.60	0.10
н1	522446.47	2218424.98	0.10

Граница н8-н30 – земли общего пользования;

Граница н30-н1, н7-н8– земельный участок с кадастровым номером 59:01:1810043:25;

Граница н1-н7– земельный участок с кадастровым номером 59:01:1810043:14.

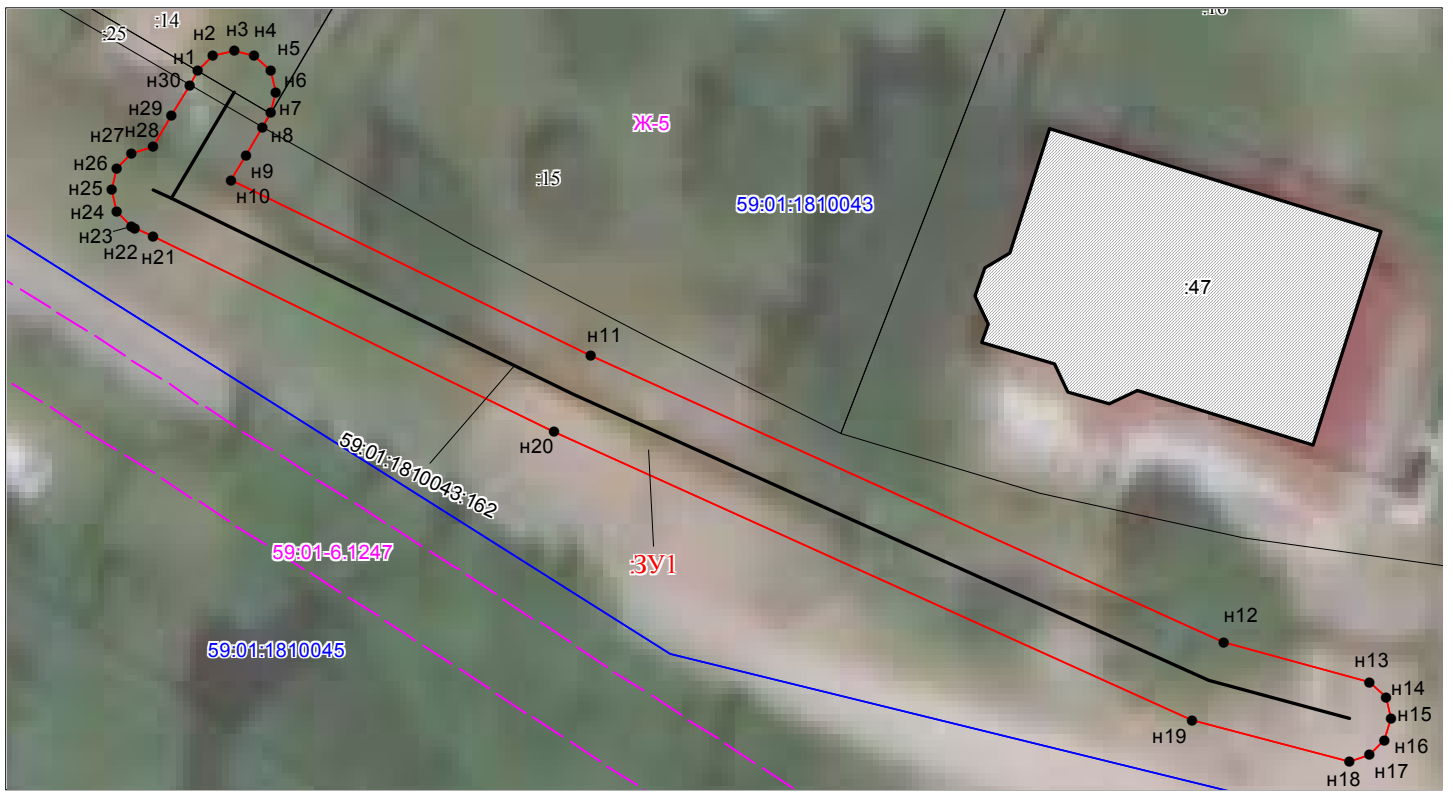

Масштаб 1:300

Условные обозначения:

- 59:01-7.14 Зоны с особыми условиями использования территории, сведения о которых внесены в ЕГРН
- :123 Границы и номер объектов капитального строительства, сведения о которых внесены в ЕГРН
- н1 Обозначение характерной точки проектной границы публичного сервитута
- 1 Границы и номер земельных участков, сведения о которых внесены в ЕГРН
- 59:01:4011806 Граница кадастрового квартала
- 59:01:1810043:162 Номер кадастрового квартала
- :ЗУ1 Проектные границы публичного сервитута

Заявитель:

*Порубов*

А.К. Порубов

(подпись, расшифровка подписи)  
МП (для юридических лиц и индивидуальных предпринимателей)