

## Схема расположения границ публичного сервитута

**Объект:** Газопровод низкого давления до границы земельного участка по адресу: Пермский край, г. Пермь, Кировский район, улица Смольная, 51а

**Местоположение:** Пермский край, г.о. Пермский, г. Пермь, Кировский район, улица Смольная

**Площадь земель или части земельного участка:** 44м<sup>2</sup> (в т.ч. 59:01:1713427:3=6,01м<sup>2</sup>, земли общего пользования =38,07м<sup>2</sup>)

**Категория земель:** земли населенных пунктов;

**Вид разрешенного использования:** -

### Каталог координат, м


Система координат: МСК-59, зона 2

Метод определения координат - Геодезический

№ точки границы	X	Y	Средняя квадратическая погрешность положения характерной точки (Mт), м
н1	522220.32	2220152.72	0.10
н2	522220.02	2220152.67	0.10
н3	522212.03	2220151.30	0.10
н4	522211.37	2220151.06	0.10
н5	522210.64	2220150.33	0.10
н6	522210.37	2220149.33	0.10
н7	522210.64	2220148.33	0.10
н8	522211.37	2220147.60	0.10
н9	522212.37	2220147.33	0.10
н10	522220.66	2220148.75	0.10
н11	522221.32	2220148.99	0.10
н12	522222.05	2220149.72	0.10
н13	522222.32	2220150.72	0.10
н14	522222.05	2220151.72	0.10
н15	522221.32	2220152.45	0.10
н1	522220.32	2220152.72	0.10

Граница н2-н10 – земли общего пользования;

Граница н10-н2 – земельный участок с кадастровым номером 59:01:1713427:3.

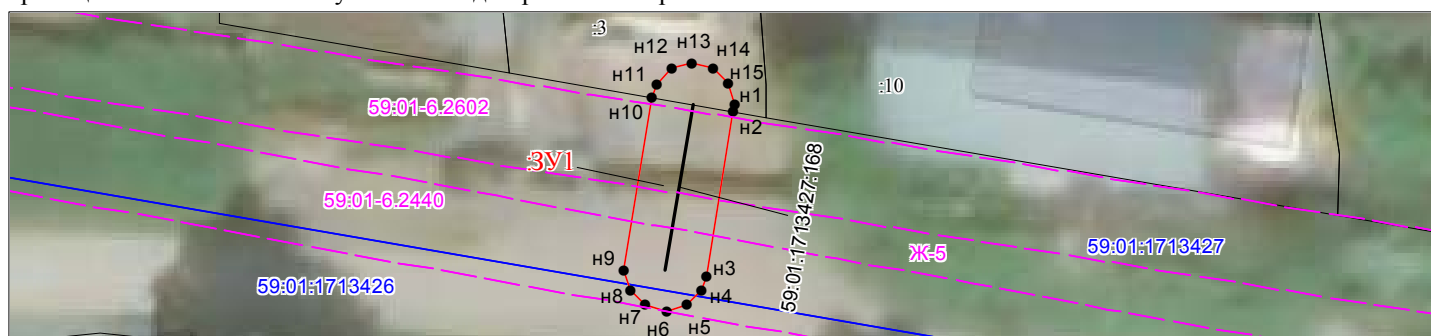

Масштаб 1:300

Условные обозначения:

- 59:01-7.14 Зоны с особыми условиями использования территории, сведения о которых внесены в ЕГРН
- Границы и номер объектов капитального строительства, сведения о которых внесены в ЕГРН
- н1 Обозначение характерной точки проектной границы публичного сервитута
- Границы и номер земельных участков, сведения о которых внесены в ЕГРН
- Граница кадастрового квартала
- 59:01:4011806 Номер кадастрового квартала
- ЗУ1 Проектные границы публичного сервитута

Заявитель:

*Порубов*

А.К. Порубов

(подпись, расшифровка подписи)  
МП (для юридических лиц и индивидуальных предпринимателей)