

Схема расположения границ публичного сервитута

Объект: Газопровод низкого давления до границ земельного участка по адресу: Пермский край, г.Пермь, Кировский район, ул.Бирюзовая, 16/Мореходная, 42)

Местоположение: Пермский край, г. Пермь, Кировский район, ул. Бирюзовая/Мореходная

Площадь земель или части земельного участка: 93 м² (в т.ч. 59:01:1810065:14 = 3,20 м²; 59:01:1810065:15 = 1,55 м²; 59:01:1810065:46 = 10,00 м²; земли общего пользования = 77,89 м²)

Категория земель: земли населенных пунктов;

Вид разрешенного использования: -

Каталог координат, м

Система координат: МСК-59. зона 2

Метод определения координат - Геодезический


№ точки границы	X	Y	Средняя квадратическая погрешность
1	523245.32	2219526.59	0.10
2	523245.10	2219526.53	0.10
3	523244.32	2219526.32	0.10
4	523243.59	2219525.59	0.10
5	523243.33	2219524.80	0.10
6	523241.64	2219508.75	0.10
7	523241.91	2219507.75	0.10
8	523242.64	2219507.02	0.10
9	523243.42	2219506.76	0.10
10	523247.16	2219506.37	0.10
11	523248.06	2219506.65	0.10
12	523248.79	2219507.38	0.10
13	523249.06	2219508.38	0.10
14	523248.98	2219508.68	0.10
15	523248.79	2219509.38	0.10
16	523248.06	2219510.11	0.10
17	523247.59	2219510.27	0.10
18	523247.28	2219510.37	0.10
19	523245.84	2219510.52	0.10
20	523247.12	2219522.59	0.10
21	523247.59	2219522.72	0.10
22	523248.16	2219523.29	0.10
23	523248.32	2219523.45	0.10
24	523248.59	2219524.45	0.10
25	523248.32	2219525.45	0.10
26	523247.59	2219526.18	0.10
27	523246.81	2219526.44	0.10
1	523245.32	2219526.59	0.10

Границы 10-14 – земельный участок 59:01:1810065:14;

Границы 14-17 – земельный участок 59:01:1810065:15;

Границы 22-2 - земельный участок 59:01:1810065:46;

Границы 17-22, 2-10 – земли общего пользования.

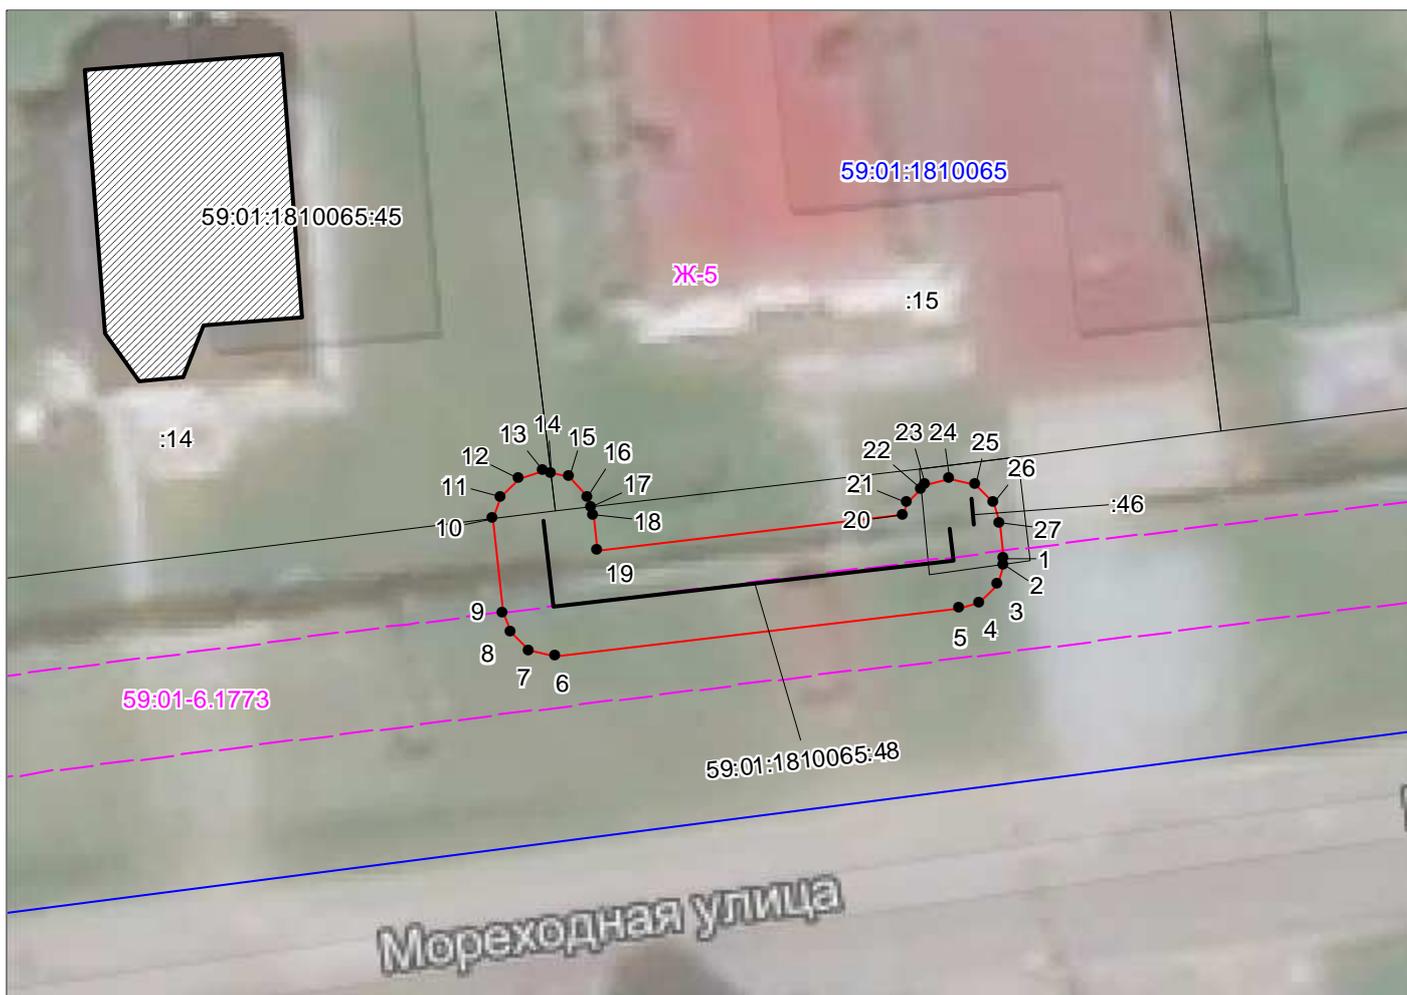

Масштаб 1:300

59:01-7.14

Зоны с особыми условиями использования территории, сведения о которых внесены в ЕГРН

123

Границы и номер объектов капитального строительства, сведения о которых внесены в ЕГРН

н1

Обозначение характерной точки проектной границы публичного сервитута

1

Границы и номер земельных участков, сведения о которых внесены в ЕГРН

59:01:4011806

Граница кадастрового квартала

Номер кадастрового квартала

ЗУ1

Проектные границы публичного сервитута

Заявитель:

Порубов

А.К. Порубов

(подпись, расшифровка подписи)

МП (для юридических лиц и индивидуальных предпринимателей)