

Схема расположения границ публичного сервитута

Объект: Газопровод низкого давления до границы земельного участка по адресу: Пермский край, г.Пермь, Кировский район, ул.Бузулукская, д.66

Местоположение: Пермский край, г. Пермь, Кировский район, ул. Бузулукская

Площадь земель или части земельного участка: 324 м² (в т.ч. 59:01:0000000:900 = 13,03 м²; 59:01:0000000:82196 = 215,44 м²; 59:01:1817226:15 = 4,30 м²; земли общего пользования = 91,28 м²)

Категория земель: земли населенных пунктов;

Вид разрешенного использования: -

Каталог координат, м
Система координат: МСК-59. зона 2
Метод определения координат - Геодезический


№ точки границы	X	Y	Средняя квадратическая погрешность
1	522970.24	2217969.77	0.10
2	522967.52	2217968.90	0.10
3	522964.98	2217968.08	0.10
4	522937.04	2217959.12	0.10
5	522933.63	2217957.10	0.10
6	522913.19	2217945.01	0.10
7	522912.48	2217944.29	0.10
8	522912.21	2217943.29	0.10
9	522912.34	2217942.58	0.10
10	522913.31	2217940.01	0.10
11	522916.61	2217931.31	0.10
12	522917.61	2217928.42	0.10
13	522918.53	2217925.73	0.10
14	522918.75	2217925.50	0.10
15	522918.85	2217925.40	0.10
16	522919.26	2217925.00	0.10
17	522920.26	2217924.73	0.10
18	522921.26	2217925.00	0.10
19	522921.99	2217925.73	0.10
20	522922.26	2217926.73	0.10
21	522922.08	2217927.30	0.10
22	522920.91	2217931.00	0.10
23	522920.39	2217932.62	0.10
24	522917.15	2217941.15	0.10
25	522916.67	2217942.43	0.10
26	522936.15	2217954.00	0.10
27	522938.49	2217955.39	0.10
28	522969.51	2217965.48	0.10
29	522971.24	2217966.04	0.10
30	522971.97	2217966.77	0.10
31	522972.24	2217967.77	0.10
32	522971.97	2217968.77	0.10
33	522971.24	2217969.50	0.10
1	522970.24	2217969.77	0.10

Границы 28-2 – земельный участок 59:01:0000000:900;

Границы 2-3, 5-10, 12-14, 22-24, 26-28 – земли общего пользования;

Границы 3-5, 10-12, 14-15, 21-22, 24-26 – земельный участок 59:01:0000000:82196;

Границы 15-21 - земельный участок 59:01:1817226:15.

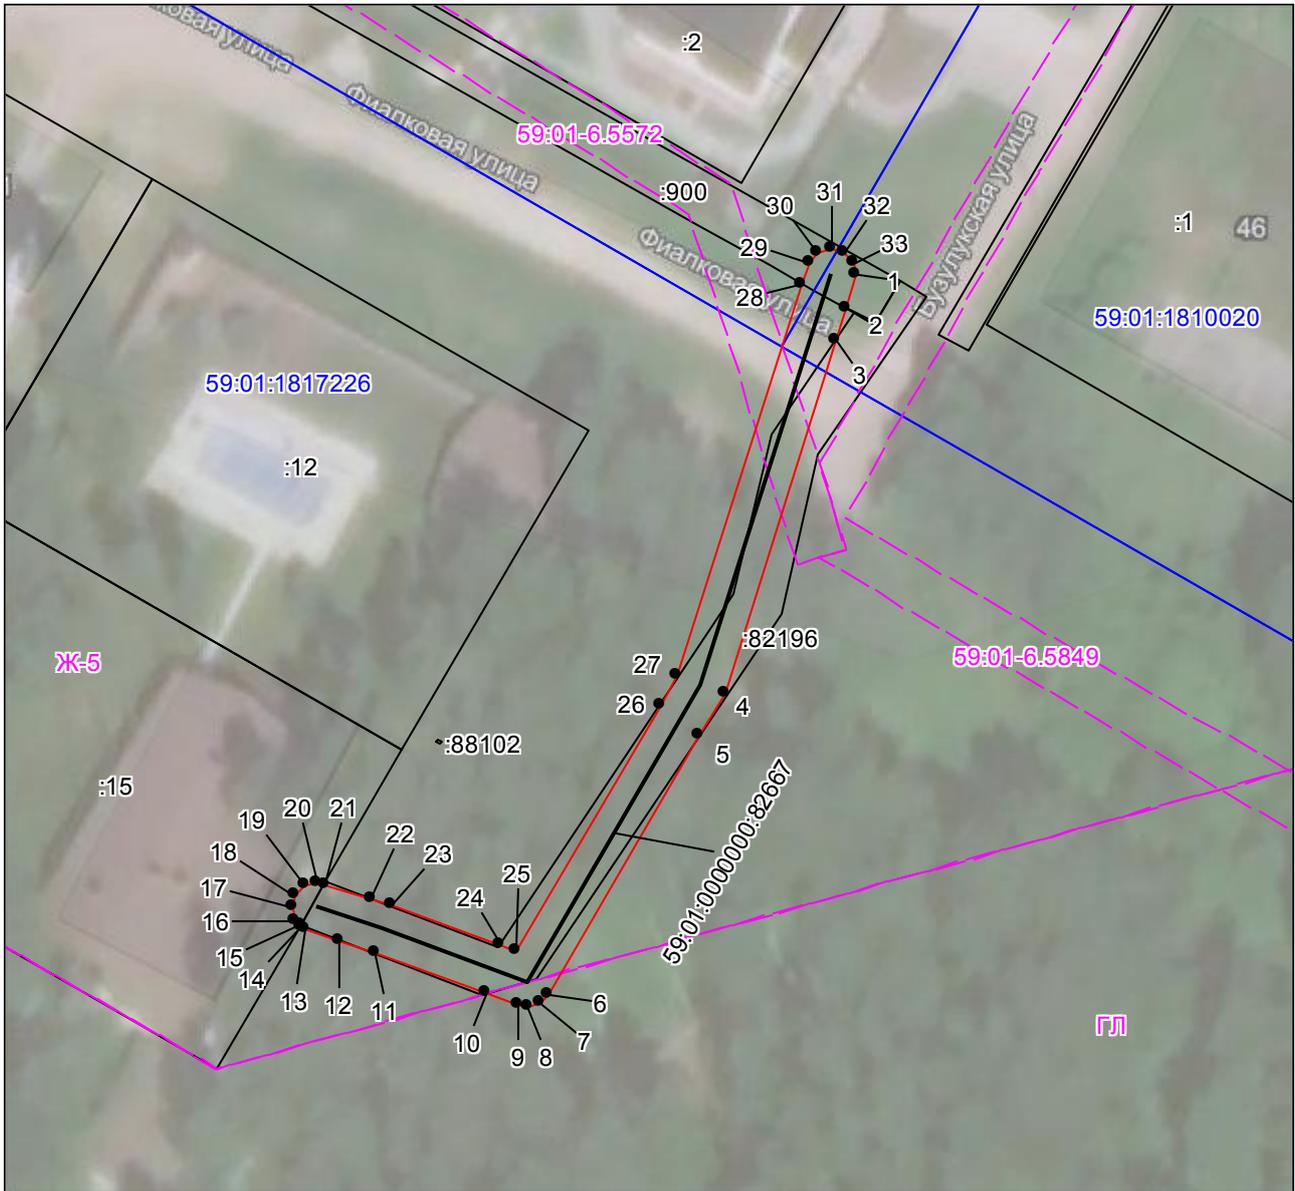

Масштаб 1:600

59:01-7.14

Зоны с особыми условиями использования территории, сведения о которых внесены в ЕГРН

123

Границы и номер объектов капитального строительства, сведения о которых внесены в ЕГРН

н1

Обозначение характерной точки проектной границы публичного сервитута

1

Границы и номер земельных участков, сведения о которых внесены в ЕГРН

59:01:4011806

Граница кадастрового квартала

Номер кадастрового квартала

ЗУ1

Проектные границы публичного сервитута

Заявитель:

Порубов

А.К. Порубов

(подпись, расшифровка подписи)

МП (для юридических лиц и индивидуальных предпринимателей)