

Схема расположения границ публичного сервитута

Объект: Газопровод низкого давления до границы земельного участка по адресу: Пермский край, город Пермь, Мотовилихинский район, улица 3-я Линия, 5а

Местоположение: Пермский край, г.о. Пермский, г. Пермь, Мотовилихинский район, улица 3-я Линия

Площадь земель или части земельного участка: 38м² (в т.ч. 59:01:3211513:76=5,78м², земли общего пользования = 31,97м²)

Категория земель: земли населенных пунктов;

Вид разрешенного использования: -

Каталог координат, м


Система координат: МСК-59, зона 2

Метод определения координат - Геодезический

№ точки границы	X	Y	Средняя квадратическая погрешность положения характерной точки (Mt), м
н1	522089.50	2234712.74	0.10
н2	522088.50	2234712.47	0.10
н3	522087.77	2234711.74	0.10
н4	522087.50	2234710.74	0.10
н5	522087.77	2234709.74	0.10
н6	522092.15	2234704.50	0.10
н7	522092.68	2234704.06	0.10
н8	522093.68	2234703.79	0.10
н9	522094.68	2234704.06	0.10
н10	522095.41	2234704.79	0.10
н11	522095.68	2234705.79	0.10
н12	522095.41	2234706.79	0.10
н13	522095.23	2234707.00	0.10
н14	522091.03	2234712.03	0.10
н15	522090.50	2234712.47	0.10
н1	522089.50	2234712.74	0.10

Граница н13-н6 – земли общего пользования;

Граница н6-н13 – земельный участок с кадастровым номером 59:01:3211513:76.

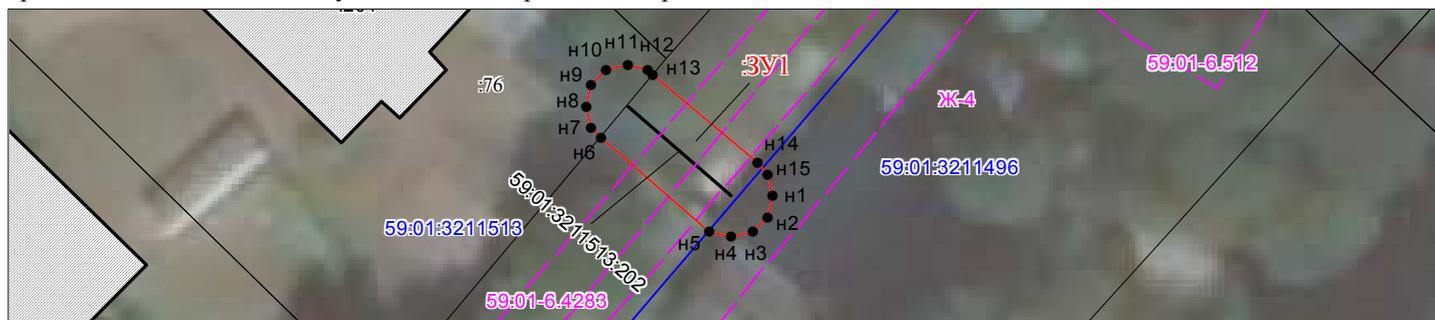

Масштаб 1:300

Условные обозначения:

- 59:01:7.14 Зоны с особыми условиями использования территории, сведения о которых внесены в ЕГРН
- :123 Границы и номер объектов капитального строительства, сведения о которых внесены в ЕГРН
- н1 Обозначение характерной точки проектной границы публичного сервитута
- 1 Границы и номер земельных участков, сведения о которых внесены в ЕГРН
- Граница кадастрового квартала
- 59:01:4011806 Номер кадастрового квартала
- ЗУ1 Проектные границы публичного сервитута

Заявитель:

Порубов

А.К. Порубов

(подпись, расшифровка подписи)
МП (для юридических лиц и индивидуальных предпринимателей)