

## Схема расположения границ публичного сервитута

**Объект:** Газопровод низкого давления до границ земельного участка по адресу: Пермский край, город Пермь, Орджоникидзевский район, улица 2-я Катерная, 21

**Местоположение:** Пермский край, г.о. Пермский, г. Пермь, улица 2-я Катерная

**Площадь земель или части земельного участка:** 48м<sup>2</sup> (в т.ч. 59:01:0000000:1310=0,90м<sup>2</sup>, 59:01:0000000:77756=23,70м<sup>2</sup>, 59:01:2510466:27=5,98м<sup>2</sup>, 59:01:0000000:79954=17,24м<sup>2</sup>)

**Категория земель:** земли населенных пунктов;

**Вид разрешенного использования:** -

### Каталог координат, м

Система координат: МСК-59, зона 2

Метод определения координат - Геодезический


№ точки границы	X	Y	Средняя квадратическая погрешность положения характерной точки (Mt), м
н1	533260.84	2235790.39	0.10
н2	533259.84	2235790.12	0.10
н3	533259.11	2235789.39	0.10
н4	533258.84	2235788.39	0.10
н5	533259.11	2235787.39	0.10
н6	533259.84	2235786.66	0.10
н7	533260.44	2235786.54	0.10
н8	533265.04	2235785.59	0.10
н9	533269.96	2235784.57	0.10
н10	533270.96	2235784.84	0.10
н11	533271.29	2235785.17	0.10
н12	533271.69	2235785.57	0.10
н13	533271.96	2235786.57	0.10
н14	533271.69	2235787.57	0.10
н15	533271.52	2235787.74	0.10
н16	533270.96	2235788.30	0.10
н17	533265.45	2235789.44	0.10
н18	533261.22	2235790.31	0.10
н1	533260.84	2235790.39	0.10

Граница н17-н18, н7-н8 – земельный участок с кадастровым номером 59:01:0000000:79954;

Граница н11-н15 – земельный участок с кадастровым номером 59:01:0000000:1310;

Граница н15-н17, н8-н11 – земельный участок с кадастровым номером 59:01:0000000:77756;

Граница н18-н7 – земельный участок с кадастровым номером 59:01:2510466:27.

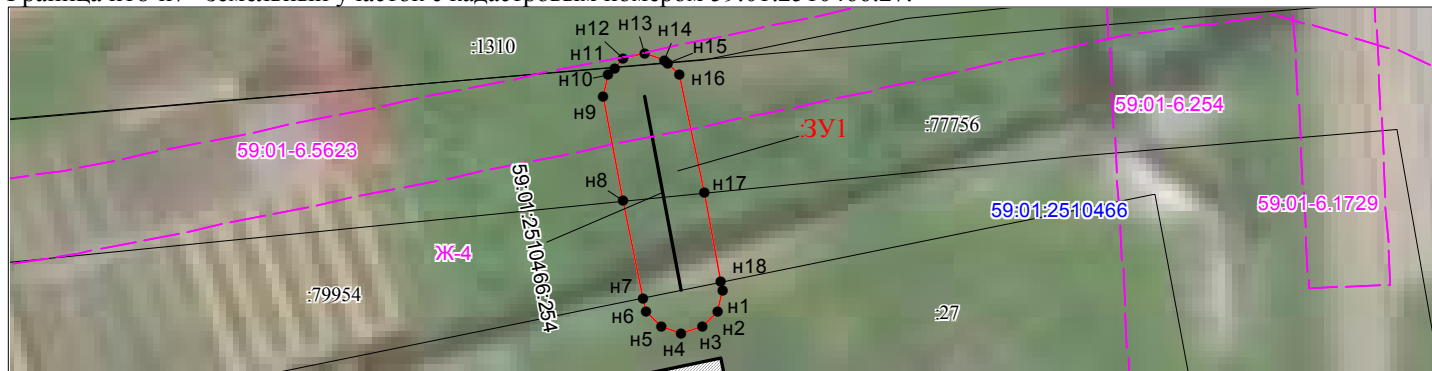

Масштаб 1:300

Условные обозначения:

- 59:01-7.14 Зоны с особыми условиями использования территории, сведения о которых внесены в ЕГРН
- :123 Границы и номер объектов капитального строительства, сведения о которых внесены в ЕГРН
- н1 Обозначение характерной точки проектной границы публичного сервитута
- :1 Границы и номер земельных участков, сведения о которых внесены в ЕГРН
- Граница кадастрового квартала
- 59:01:4011806 Номер кадастрового квартала
- :3У1 Проектные границы публичного сервитута

Заявитель:

*Порубов*

А.К. Порубов

(подпись, расшифровка подписи)  
МП (для юридических лиц и индивидуальных предпринимателей)